



LEGENDA

POSTES

PLANTA DE LOCAÇÃO E COBERTA
ESC. 1/250

OBJETO: MATADOURO PÚBLICO REGIONAL DO MUNICÍPIO DE VIÇOSA COM CAPACIDADE PARA 50 BOVINOS, 50 SUÍNOS E 40 CAPRINOS					
LOCAL: VIÇOSA - AL					
PROPRIETÁRIO: SEAGRI - SECRETARIA DE ESTADO DA AGRICULTURA					
PROPRIETÁRIO: _____					
CONSULTOR TÉCNICO: _____					
AUTOR DO PROJETO: _____					
CONSTRUÇÃO: _____					
ARQUITETURA					
ASSUNTO: PLANTA BAIXA - PROJETO LUMINOTÉCNICO (ÁREA EXTERNA - POSTES / SUBSTAÇÃO)					FOLHA:
ARQUITETOS: CRISTINA GAIA (CRA 11.789/9)					01
ÁREAS: TERRENO TOTAL 30.134,19 m² CONSTRUÇÃO TOTAL 2.383,46 m² COBERTA 2.267,56 m²					TOTAL DE FOLHAS: 01/01
COLABORAÇÃO: ARIANA ROCHA (CRA 11.789/9), BEATRIZ PIATTI (CRA 11.789/9), ANA CAROLINA BRAGA (CRA 11.789/9), TIAGO LEMOS (CRA 11.789/9), ANDRÉ SANDES MOURA (CRA 11.789/9), YASMIN ROCHA (CRA 11.789/9)					DESENHO: ARIANA ROCHA, BEATRIZ PIATTI, ANA CAROLINA BRAGA, TIAGO LEMOS, ANDRÉ SANDES MOURA, YASMIN ROCHA
CÓDIGO: _____					ESCALA: 1:250
DATA: FEVEREIRO/2016					



PLANTA DE LOCAÇÃO E COBERTA
ESC. 1/250



GOVERNO DO ESTADO

ALAGOAS

TRABALHANDO SÉRIO A GENTE CHEGA LÁ



ALAGOAS

OBRA: MATADOURO PÚBLICO REGIONAL DO MUNICÍPIO DE VIÇOSA
COM CAPACIDADE PARA 50 BOVINOS, 50 SUINOS E 40 CAPRINOS

LOCAL: VIÇOSA - AL

PROPRIETÁRIO: SEAGRI - SECRETARIA DE ESTADO DA AGRICULTURA

PROPRIETÁRIO: _____

CONSULTOR TÉCNICO: _____

AUTOR DO PROJETO: _____

CONSTRUÇÃO: _____

ARQUITETURA

ASSUNTO: PLANTA DE LOCAÇÃO E COBERTA

ARQUITETOS: CRISTINA GAIA
CRA 11.289/16

ÁREAS:

TERRENO TOTAL	30.134,19 m²
CONSTRUÇÃO	2.381,44 m²
COBERTA	2.267,56 m²

COLABORAÇÃO:

ANARA ROCHA CRA 1.897/16	BEATRIZ PIATTI CRA 1.897/16
ANDRÉ SANDRES MOURA CRA 1.897/16	YASMIN ROCHA CRA 1.897/16

CÓDIGO: _____

DATA: FEVEREIRO/2016

ESCALA: 1:250

02

TOTAL DE FOLHAS

02/15

DESENHO:

ALLAN ALVES
ANA CAROLINA BRAGA
TIAGO LIMA
YASMIN ROCHA

REVISÃO DE ENGENHARIA DO ESTADO DE ALAGOAS - SERVEAL - Rua Zumbi dos Reis, 303 - Centro - Maceió - Alagoas - CEP: 57030-000 - Fone: (33) 3333-0000 - Fax: (33) 3333-0001 - E-mail: serveal@alagoas.gov.br



PLANTA BAIXA GERAL
ESC. 1/250

ESPECIFICAÇÕES BÁSICAS		OBSERVAÇÃO	
☐ PISO		☐ M	MURETA H = 60m C/ ESTACA EM CONCRETO A CADA VÃO DE 1,80m (MÍNIMO) E TELA GALVANIZADA COMPLEMENTADO C/ ARAME FARPAADO (VER DET. P. 14/16)
☐ ÁREAS P/ CIRCULAÇÃO DE VEÍCULOS PAVIMENTADAS COM PARALELEPÍPEDO		☐ J	CAPIM BRAQUIÁRIA OU GRAMA CAPIM DE BURRO.
7			



SERVEAL
SERVIÇOS DE ENGENHARIA DO ESTADO DE ALAGOAS S.A.



GOVERNO DO ESTADO
ALAGOAS
TRABALHANDO SÉRIO A GENTE CHEGA LÁ



ALAGOAS

OBJETIVO: MATADOURO PÚBLICO REGIONAL DO MUNICÍPIO DE VIÇOSA COM CAPACIDADE PARA 50 BOVINOS, 50 SUÍNOS E 40 CAPRINOS

LOCAL: VIÇOSA - AL

PROPRIETÁRIO: SEAGRI - SECRETARIA DE ESTADO DA AGRICULTURA

PROPRIETÁRIO: _____

CONSULTOR TÉCNICO: _____

AUTOR DO PROJETO: _____


CONSTRUÇÃO: _____

ARQUITETURA


ASSUNTO: PLANTA BAIXA - GERAL	FOLHA:
ARQUITETOS: CRISTINA GAIA GIA - ARQ. 016	03 TOTAL DE FOLHAS: 03/15
ÁREAS:	TERRENO TOTAL: 30.134,19 m² CONSTRUÇÃO: 2.381,44 m² COBERTA: 2.267,56 m²
COLABORAÇÃO:	ARMAÇÃO: ARMAÇÃO GIA - ARQ. 016 BEATRIZ PIATTI GIA - ARQ. 016 ANDRÉ SANDRES MOURA GIA - ARQ. 016
CÓDIGO:	DATA: FEVEREIRO/2016
	ESCALA: 1:250

SERVIÇOS DE ENGENHARIA DO ESTADO DE ALAGOAS - SERVEAL - Rua Zumbi dos Reis, 303 - Centro - Maceió - Alagoas - CEP: 57030-000 - Fone: (31) 3211-0000 - Fax: (31) 3211-0001 - E-mail: atendimento@serveal.al.gov.br


OBS: A PLANTA DE COBERTA SERÁ A MESMA PARA A GUARITA/ ACESSO PRINCIPAL E GUARITA/ ACESSO SECUNDÁRIO

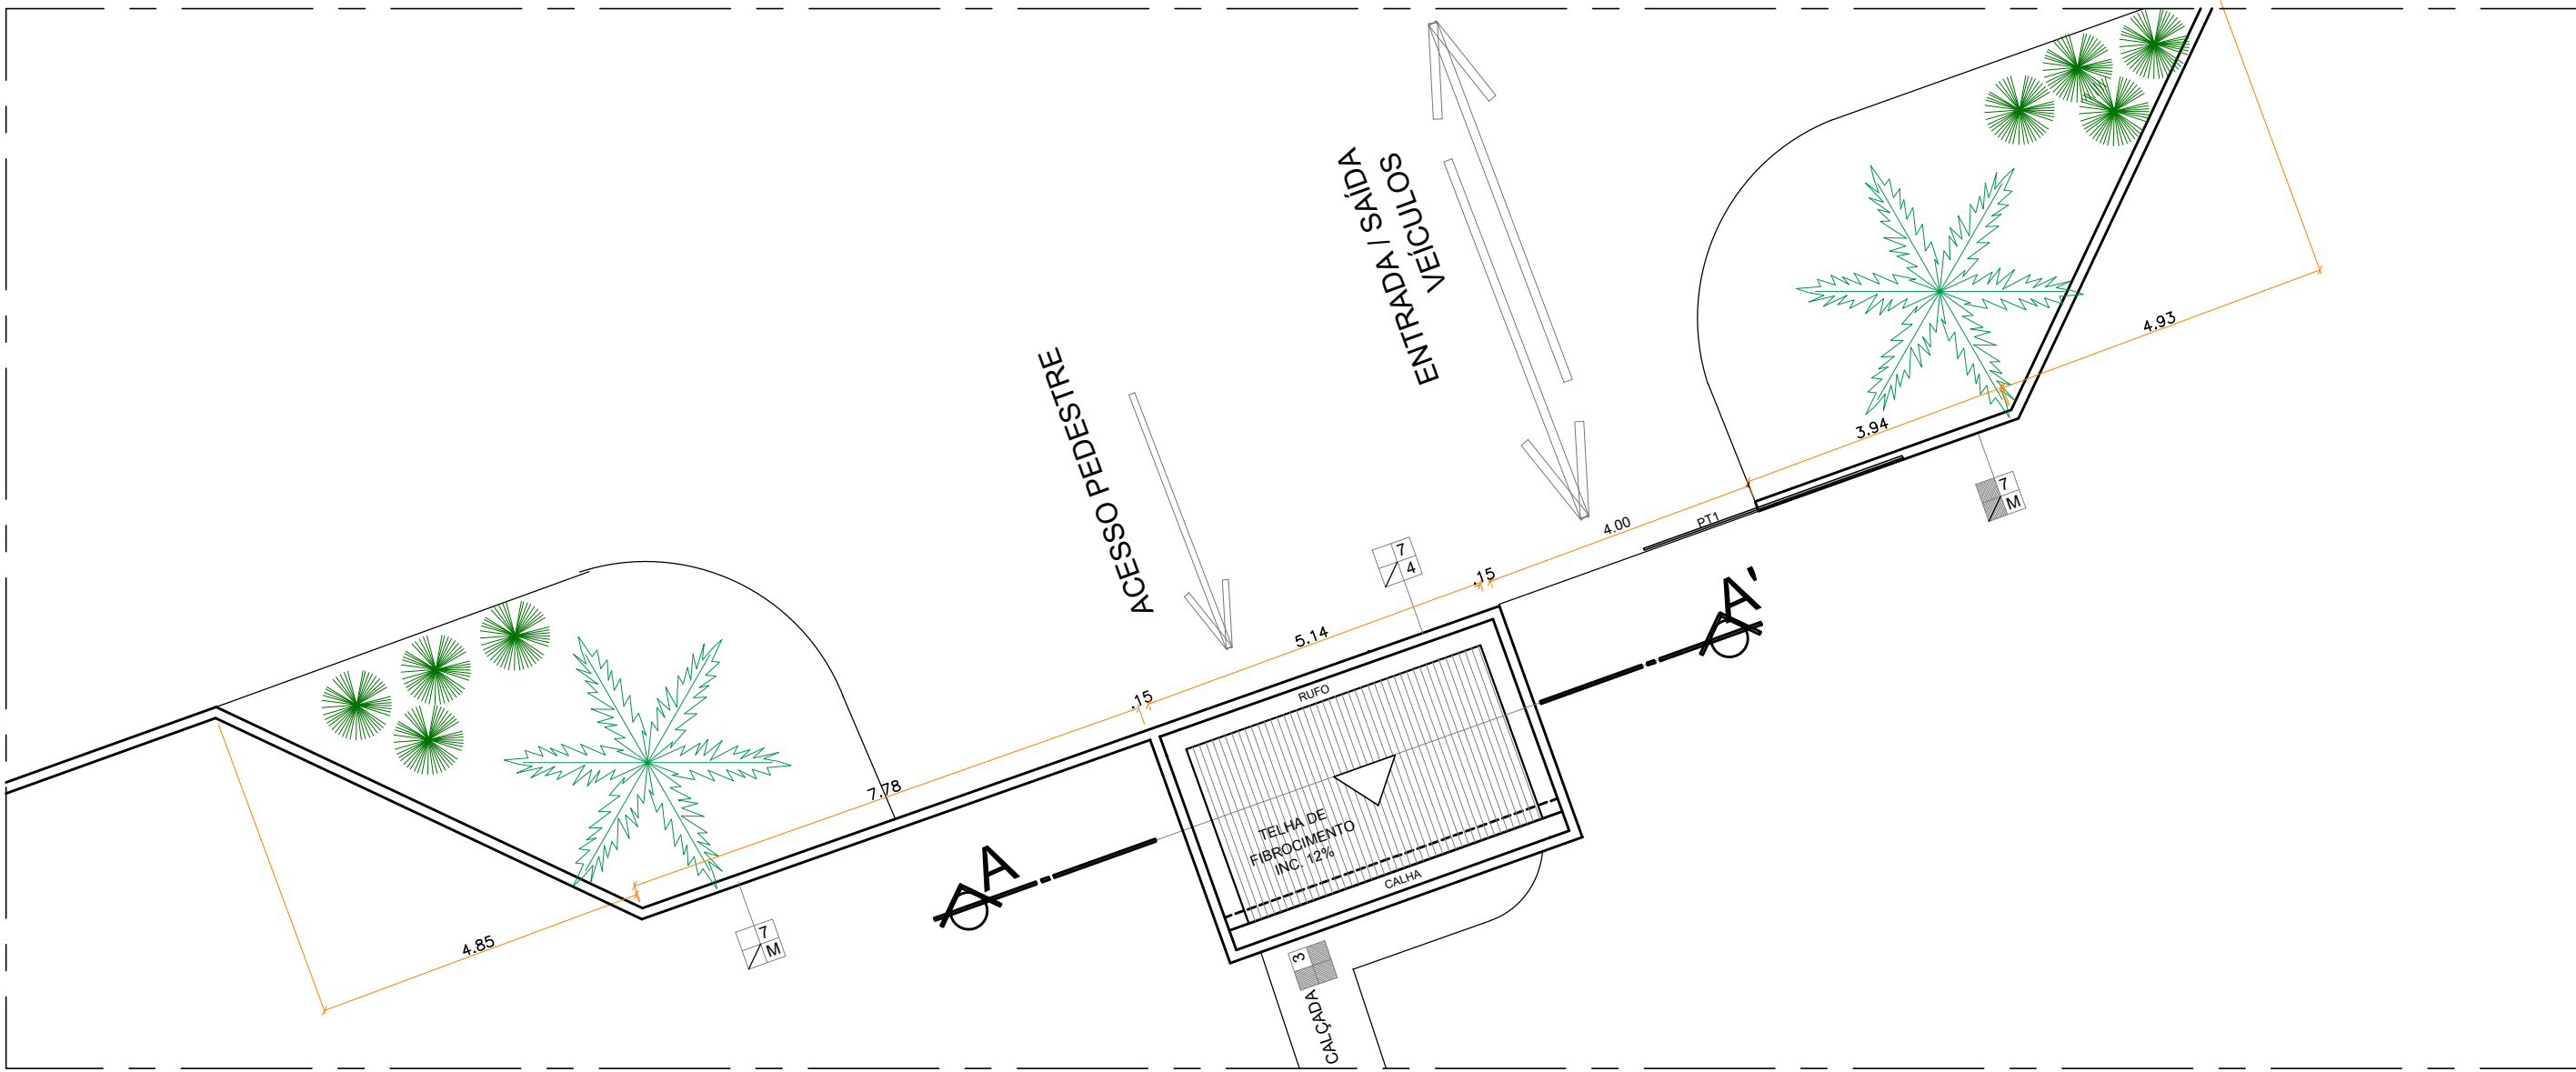


PLANTA DE COBERTA - GUARITA ACESSO PRINCIPAL
ESC. 1/100

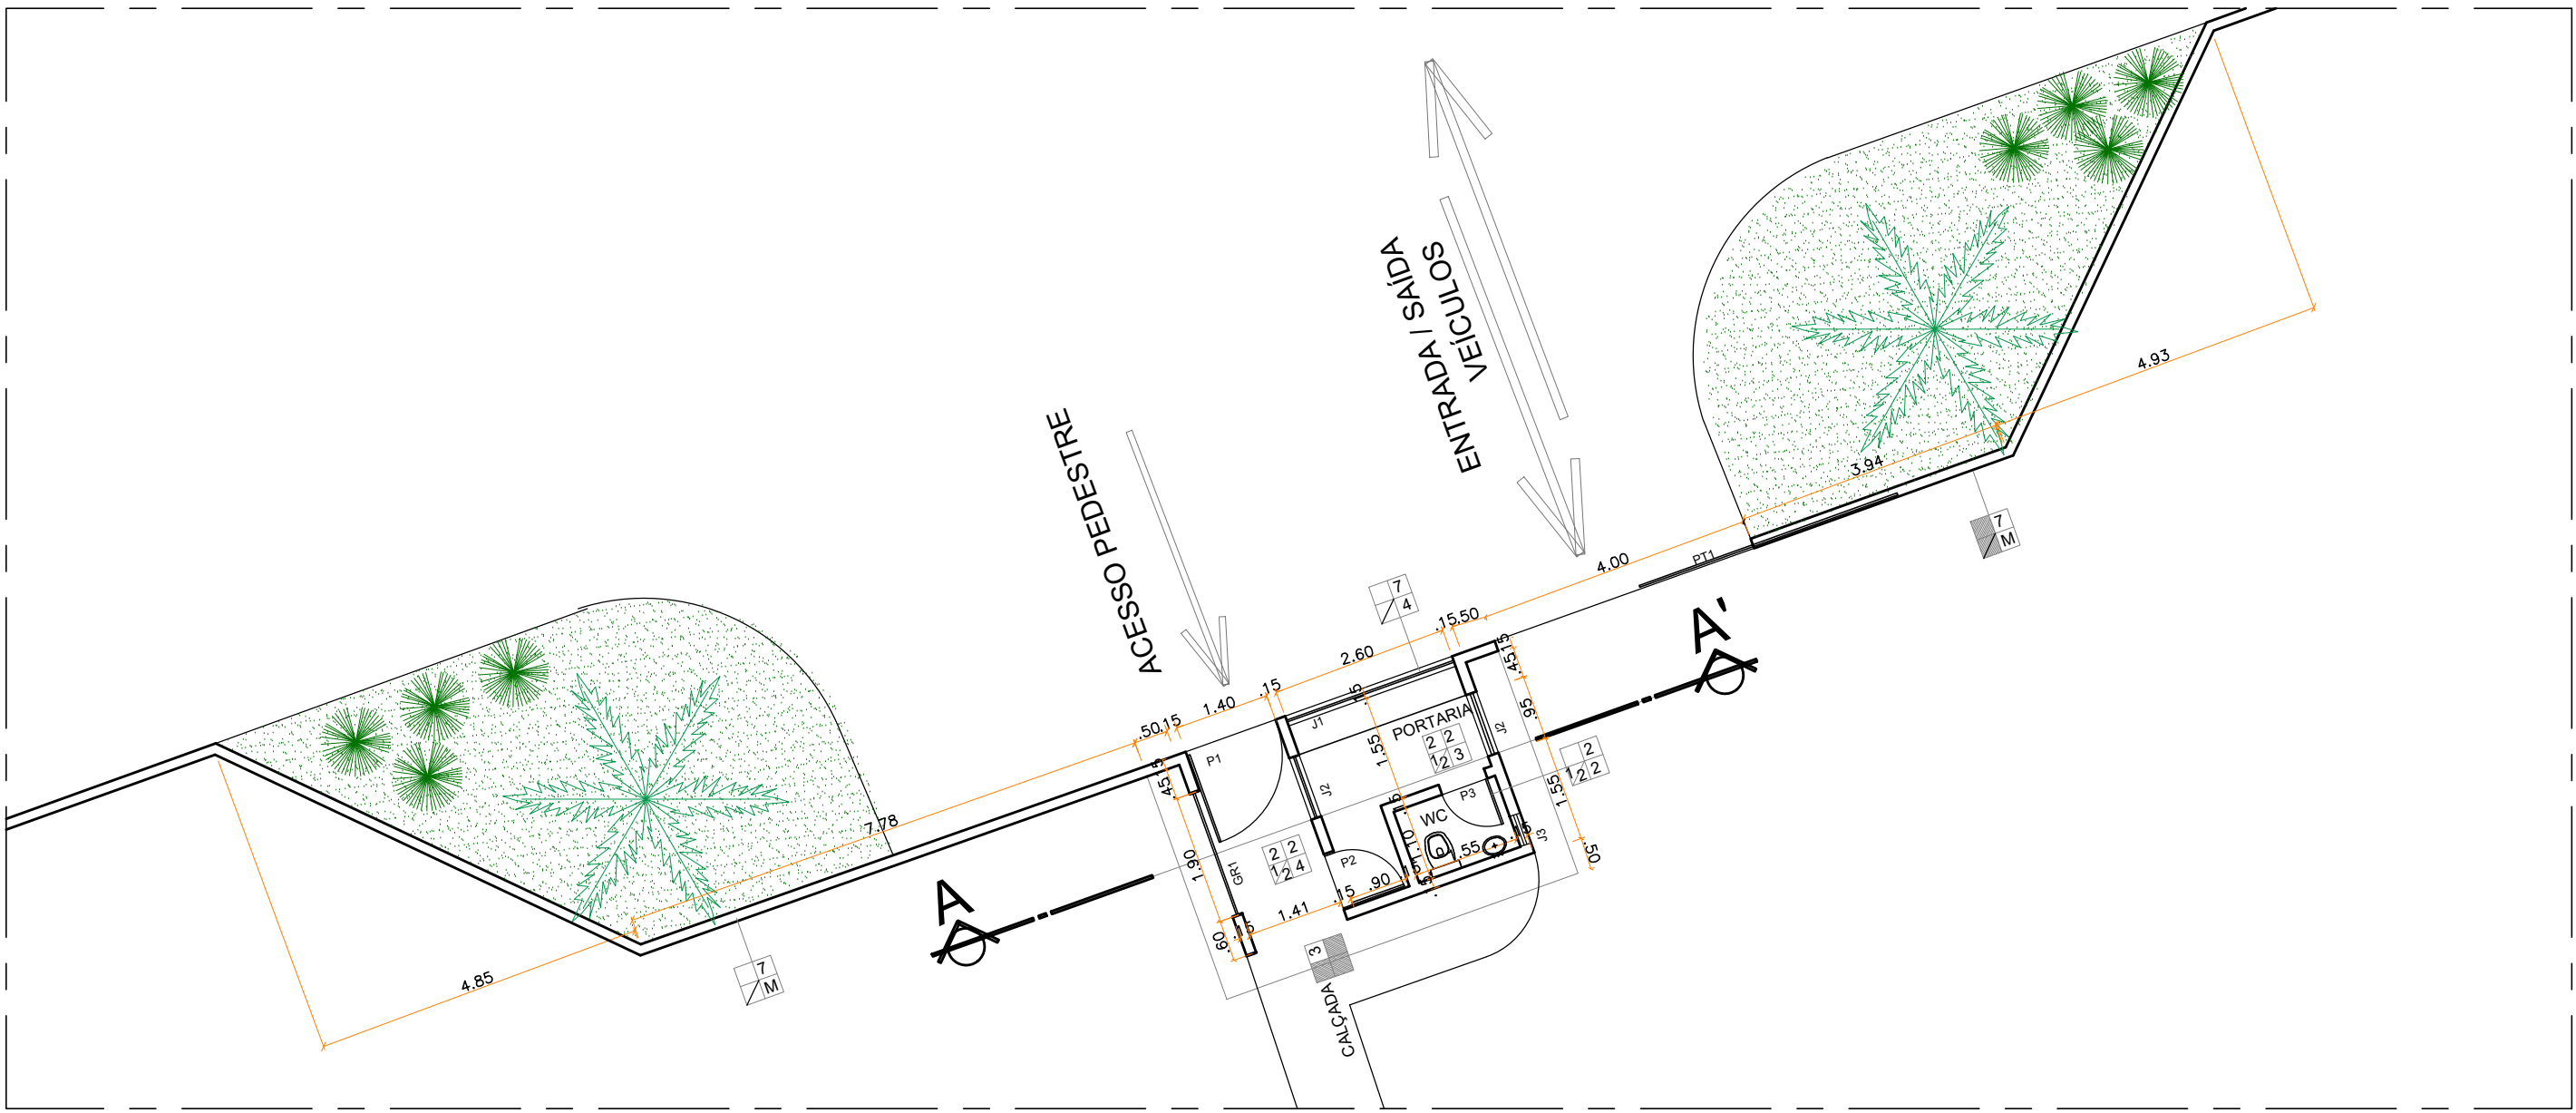


PLANTA BAIXA - GUARITA ACESSO PRINCIPAL
ESC. 1/100

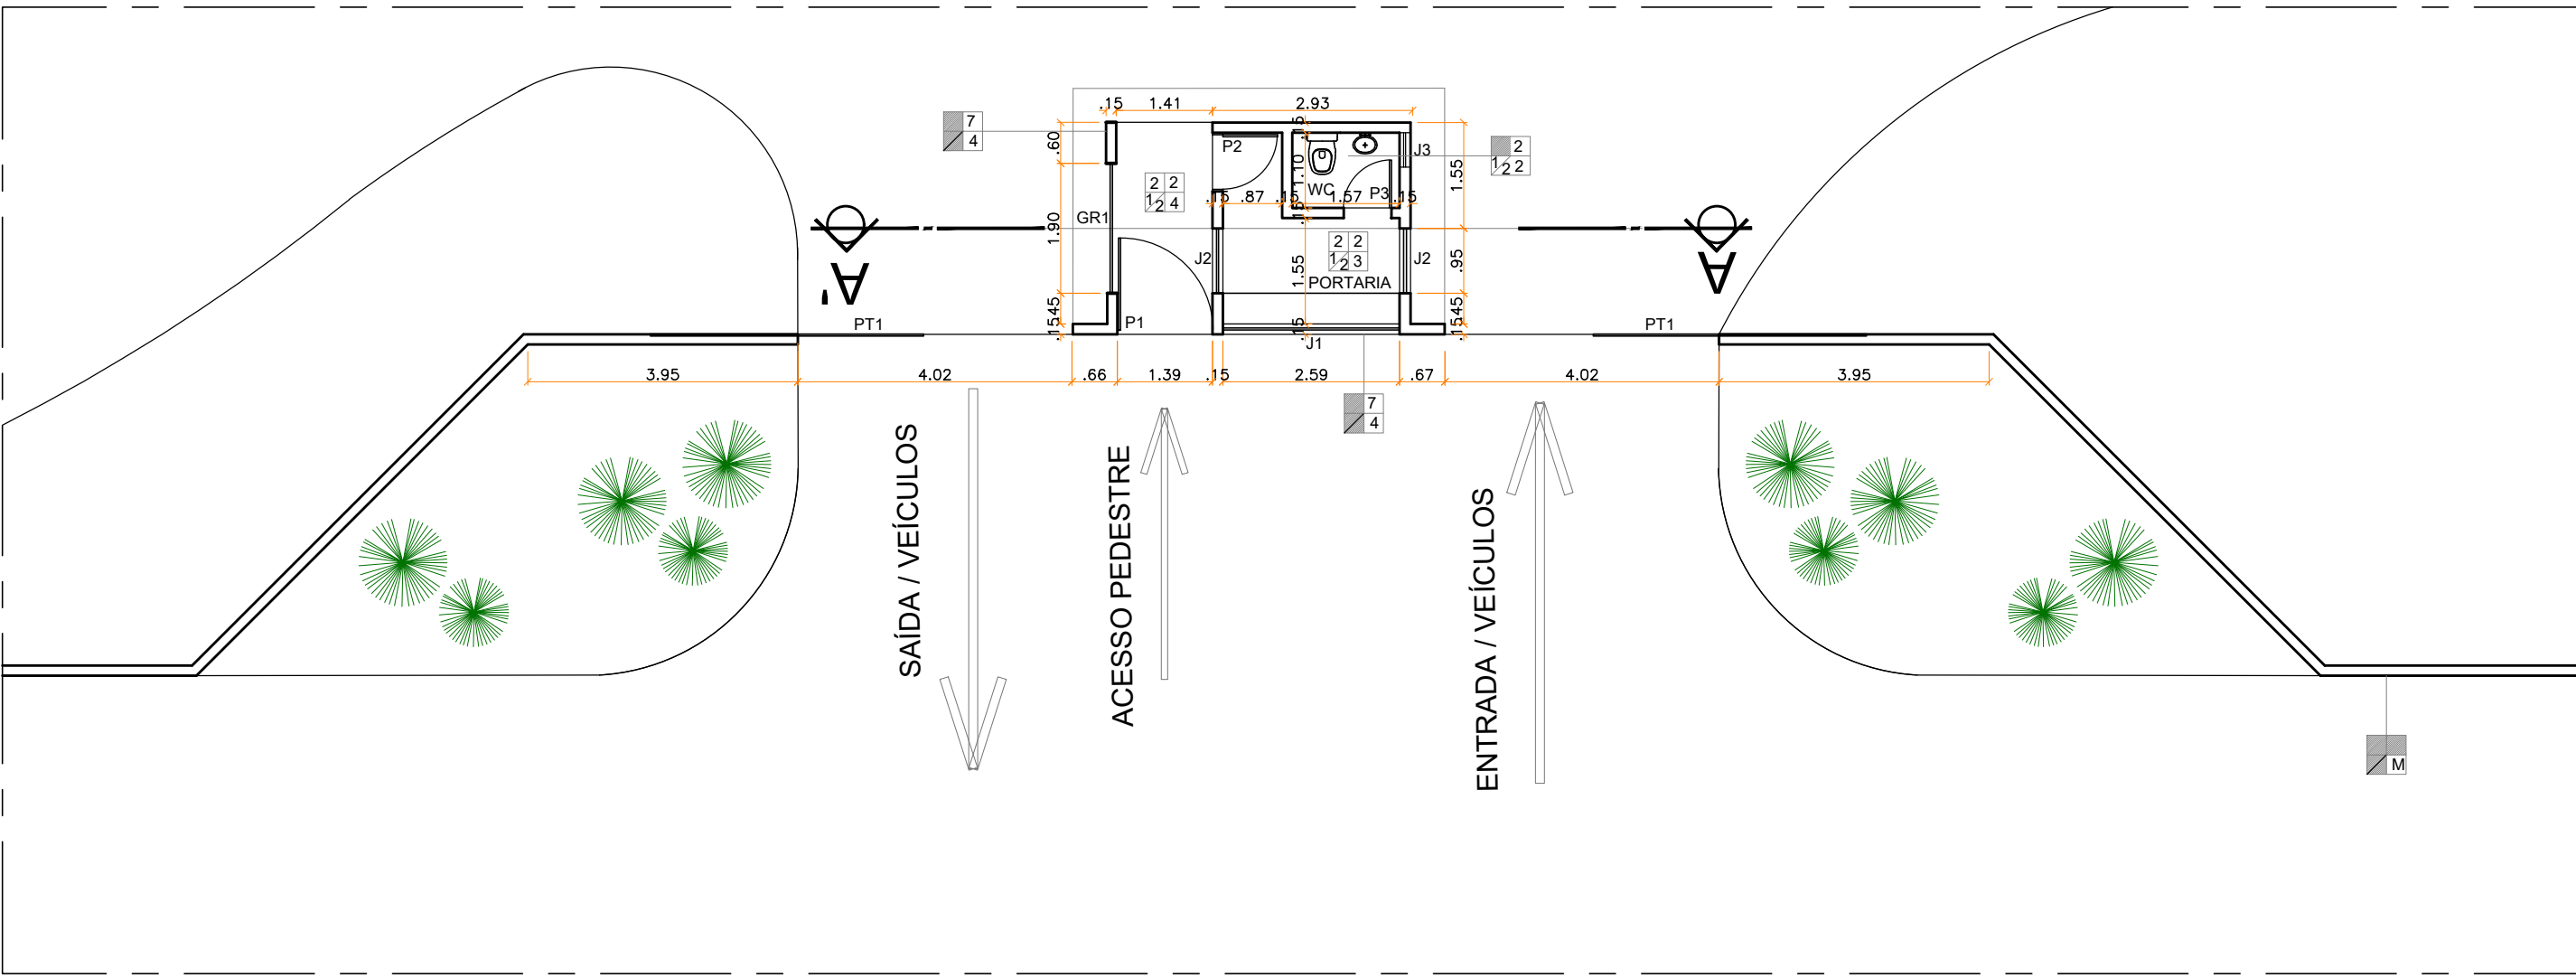

PLANTA BAIXA - GUARITA ACESSO SECUNDÁRIO
ESC. 1/100

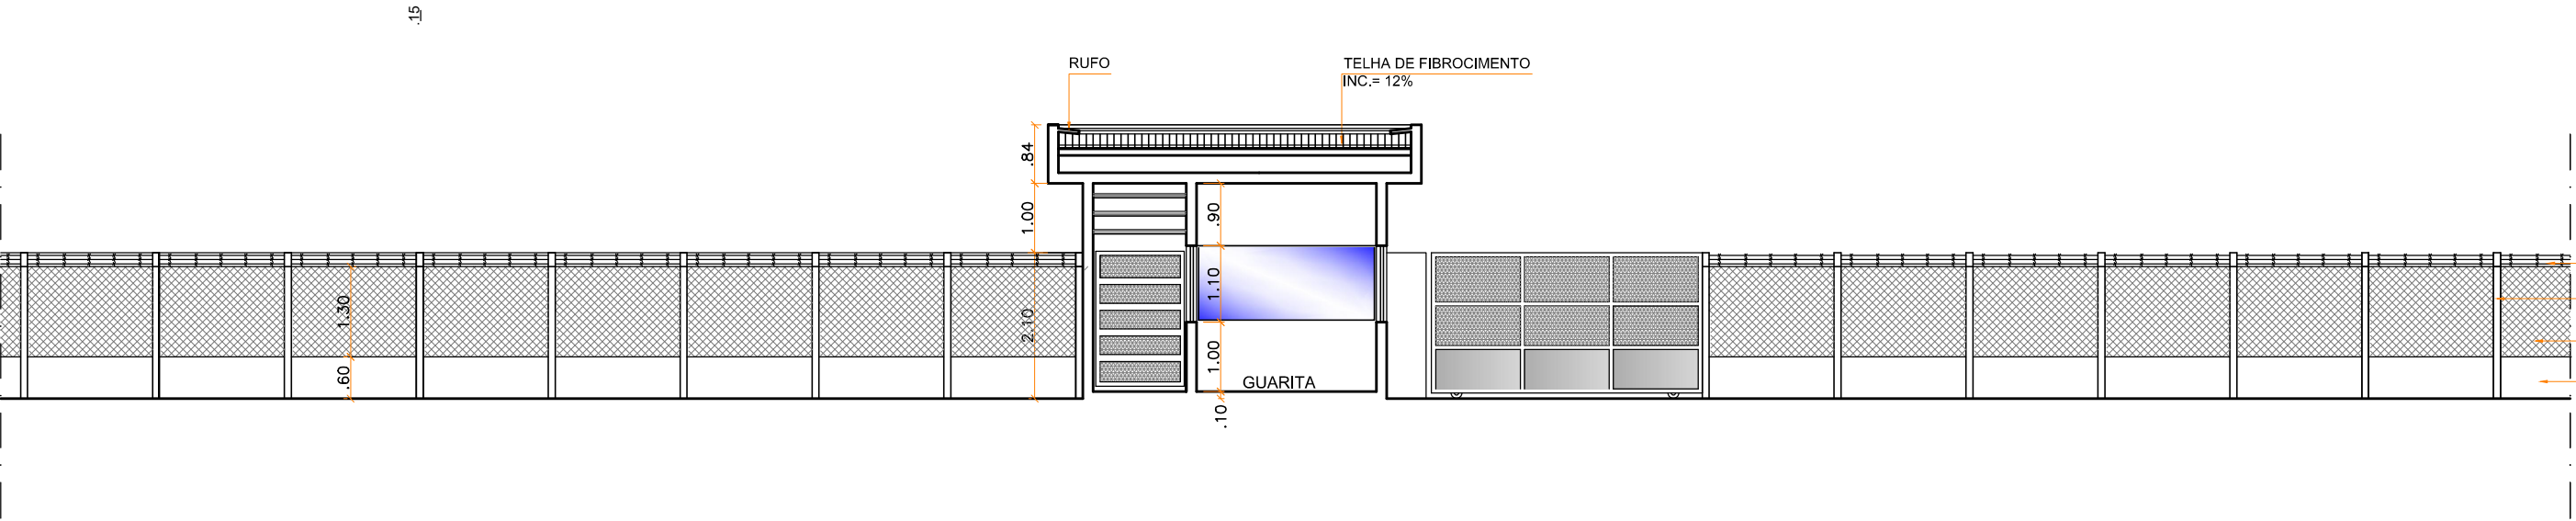

CORTE AA'
ESC. 1/100

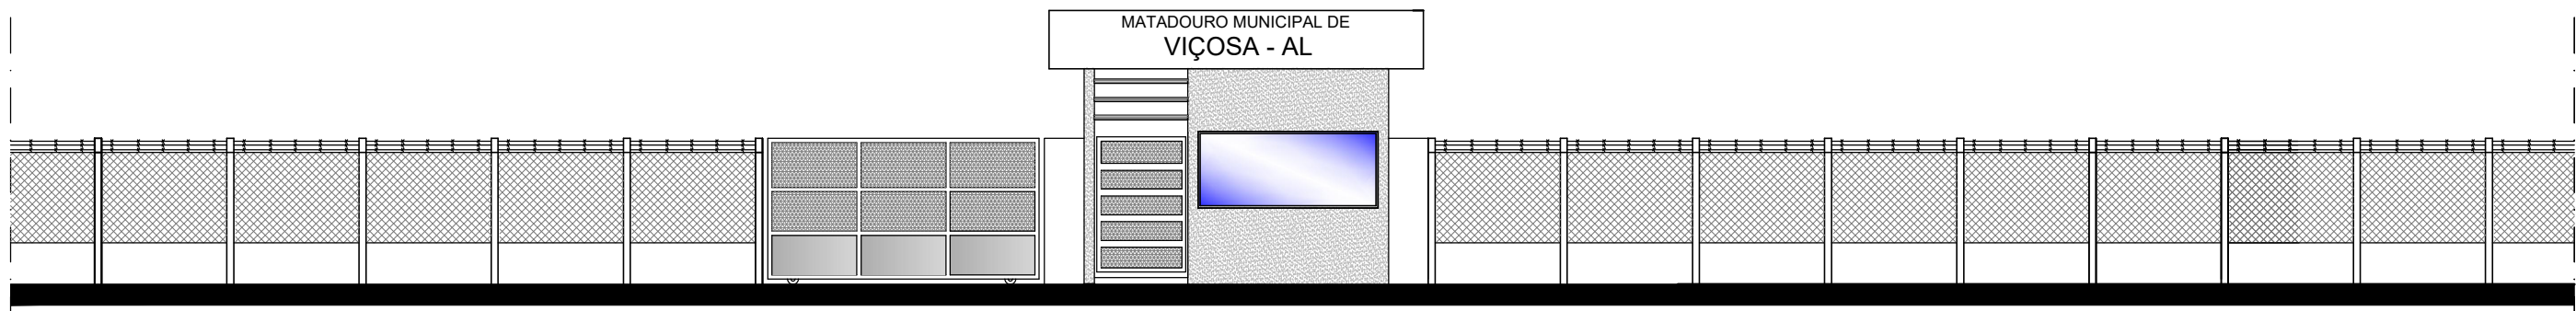

FACHADA - ACESSO PRINCIPAL
ESC. 1/100

ESQUADRIAS			ESPECIFICAÇÕES BÁSICAS					
Nº	Dimensão (m)	Qtd.	Tipo	RODAPÊ	PISO	PAREDE	TETO	COBERTA
J1	2,58 x 1,10 x 1,00	02	JANELA C/ CX. DE ALUMÍNIO E FOLHA DE VIDRO FIXO.	2	2	3	1	2
J2	0,96 x 1,10 x 1,00	04	JANELA TIPO CORRER C/ CX. DE ALUMÍNIO E FOLHA DE VIDRO.					
J3	0,50 x 0,40 x 1,70	02	JANELA TIPO MAXIMAR C/ CX. DE ALUMÍNIO E FOLHA DE VIDRO FOSCO.	2	3	3	1	2
P1	1,36 x 2,10	02	PORTÃO DE GIRO EM TUBO GALVANIZADO Ø 2" DI. DET. EM TELA E CHAPA GALVANIZADA, PINTADO EM ESMALTE SINTÉTICO ACET. COR AZUL MARÍTIMO.					
P2	0,86 x 2,10	02	PORTA DE GIRO EM MADEIRA MACIÇA PINTADA COM ESMALTE SINTÉTICO ACET. COR BRANCO GELO.	2	3	3	1	2
P3	0,76 x 2,10	02	PORTA DE GIRO EM MADEIRA MACIÇA PINTADA COM ESMALTE SINTÉTICO ACET. COR BRANCO GELO.					
PT1	4,00 x 2,10	03	PORTÃO DE CORRER EM TUBO GALVANIZADO Ø 2" DI. DET. EM TELA E CHAPA GALVANIZADA, PINTADO EM ESMALTE SINTÉTICO ACET. COR AZUL MARÍTIMO.	2	7	4	1	2
GR1	1,90 x 2,10	02	GRADE FIXA EM TUBO GALVANIZADO Ø 2" DI. DET. EM TELA E CHAPA GALVANIZADA, PINTADO EM ESMALTE SINTÉTICO ACET. COR AZUL MARÍTIMO.					
						M		



OBRA: MATADOURO PÚBLICO REGIONAL DO MUNICÍPIO DE VIÇOSA
COM CAPACIDADE PARA 50 BOVINOS, 50 SUÍNOS E 40 CAPRINOS

LOCAL: VIÇOSA - AL

PROPRIETÁRIO: SEAGRI - SECRETARIA DE ESTADO DA AGRICULTURA

PROPRIETÁRIO: _____

CONSULTOR TÉCNICO: _____

AUTOR DO PROJETO: _____

CONSTRUÇÃO: _____

ARQUITETURA

ASSUNTO: COBERTA
PLANTA BAIXA - ACESSO / GUARITAS
CORTE / FACHADA

ARQUITETOS(S): CRISTINA GAIA
C.A.T. 138818

COORDE: _____

ÁREAS:

GUARITA PRINCIPAL:	
TERRENO	30,134,19 m²
CONSTRUÇÃO	13,79 m²
COBERTA	19,08 m²
GUARITA SECUNDÁRIA:	
TERRENO	30,134,19 m²
CONSTRUÇÃO	13,79 m²
COBERTA	19,08 m²

COLABORAÇÃO: AIMARA ROCHA
C.A.T. 138818

BEATRIZ PIATTI
C.A.T. 138818

ANDRÉ SANDES MOURA
C.A.T. 138818










04

04/15








DESENHO: ALLAN ALVES
ANA CAROLINA BRANDÃO
TAYGO LEMOS
YASMIN ROCHA

ESCALA: 1:100

SERVIÇO DE ENGENHARIA DO ESTADO DE ALAGOAS - SERVEAL - Rua Francisco Pinheiro, 303 - Centro - Maceió - Alagoas - CEP 55050-000 - FONE (31) 3333-2222 - FAX (31) 3333-2223 - Site: www.servaal.org.br - e-mail: servaal@servaal.org.br

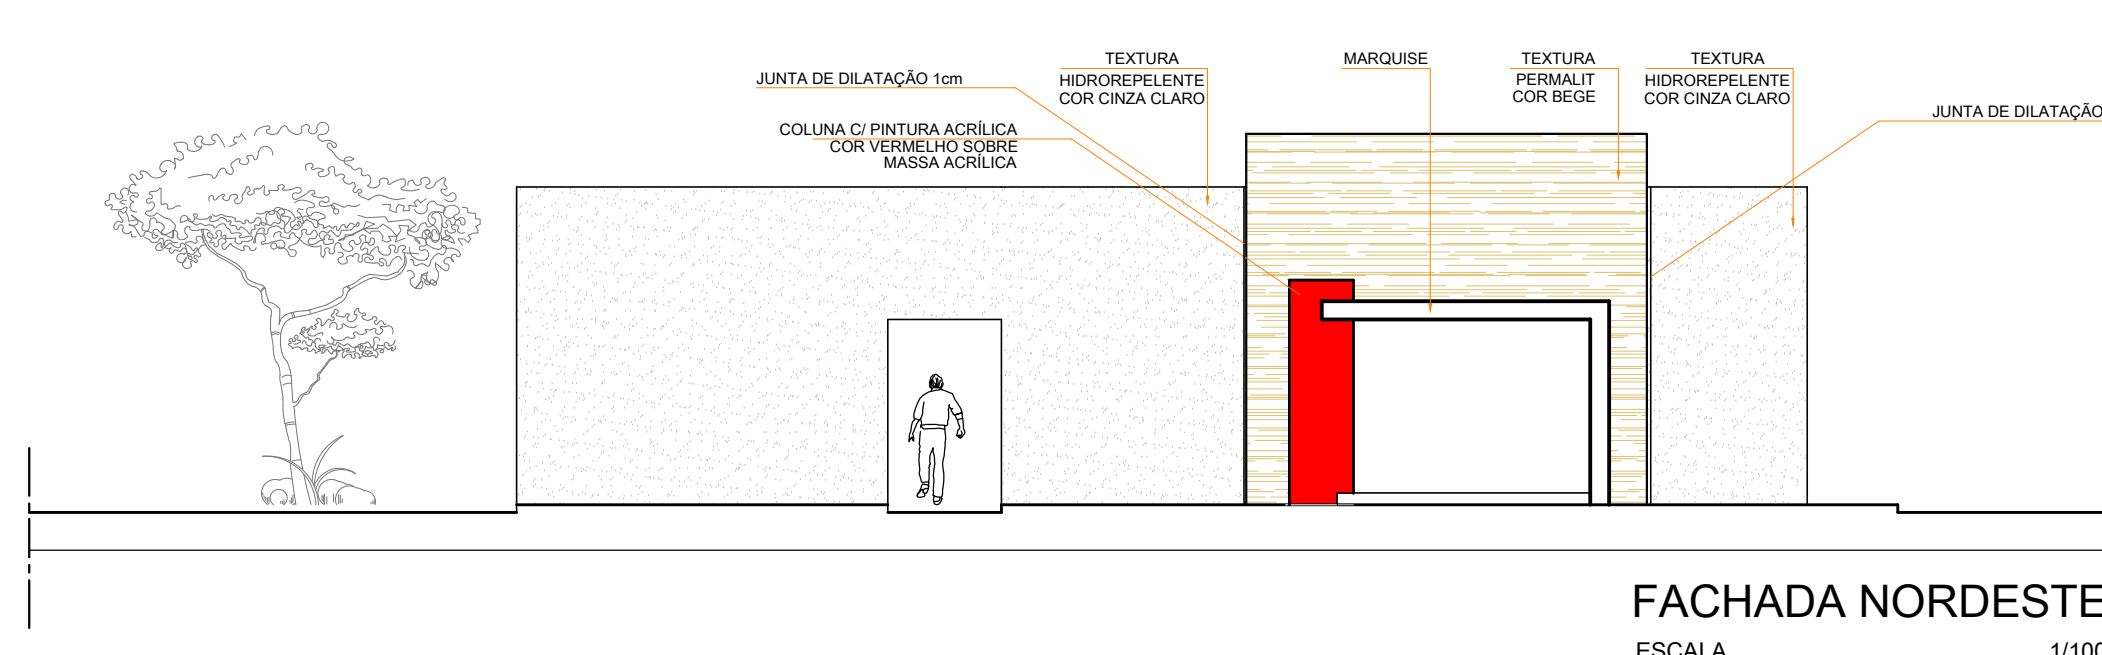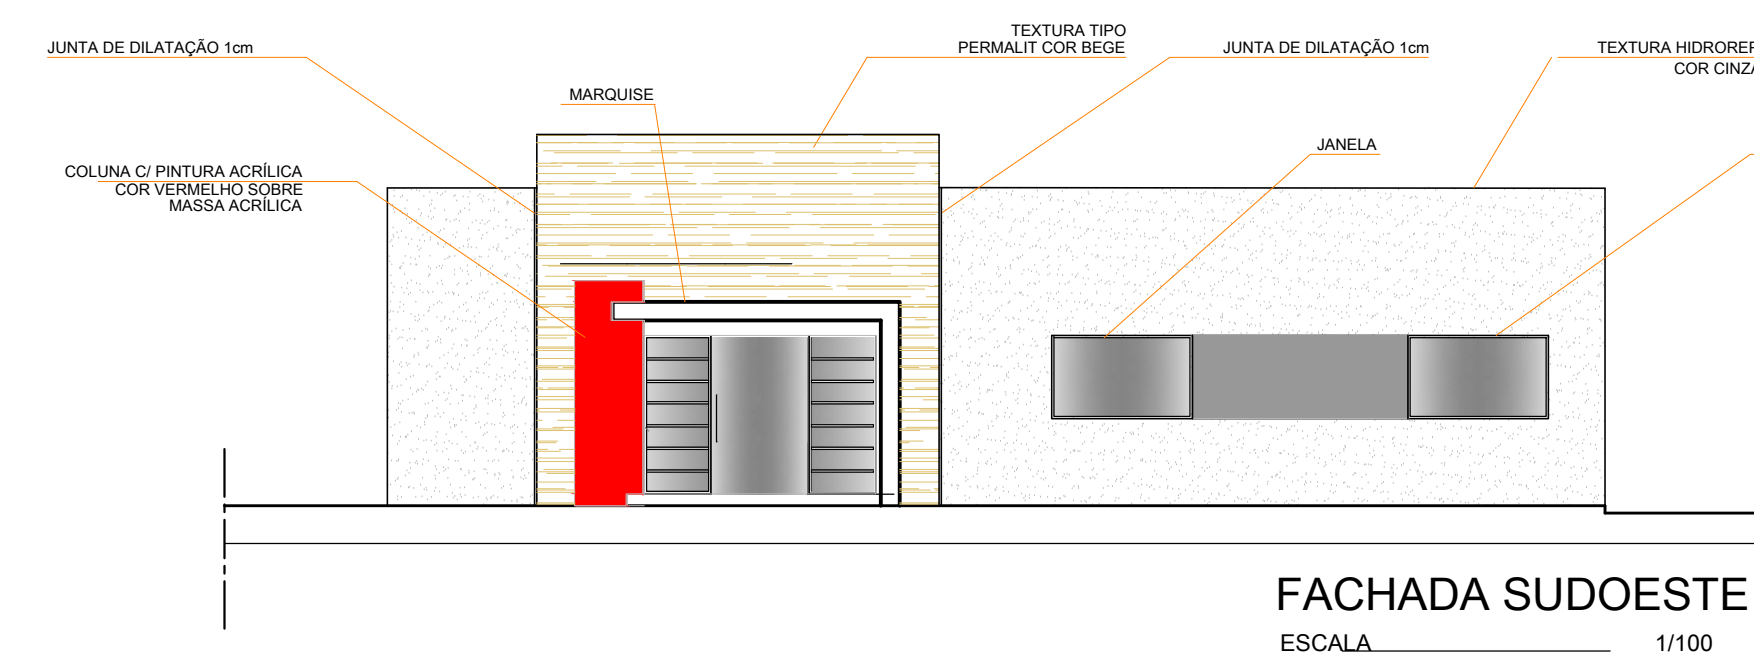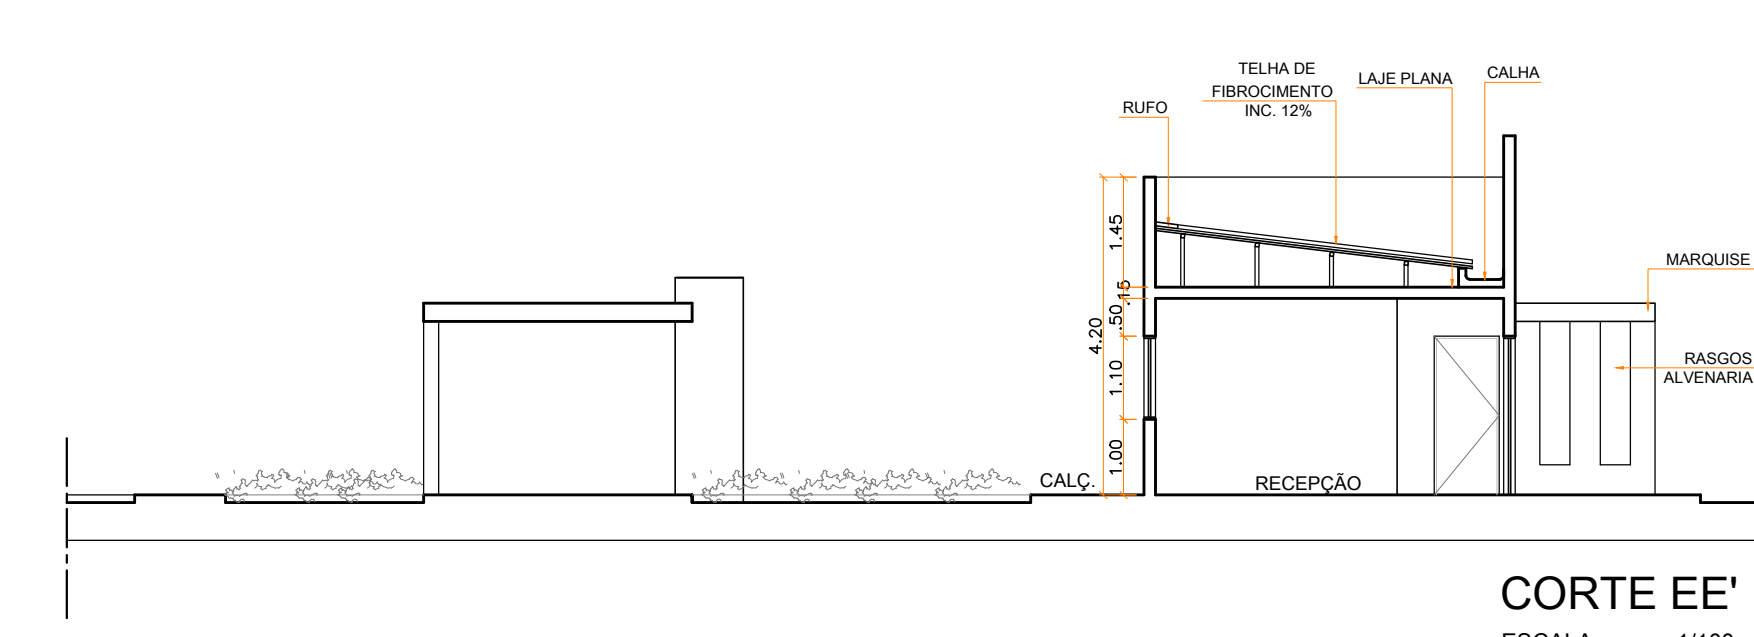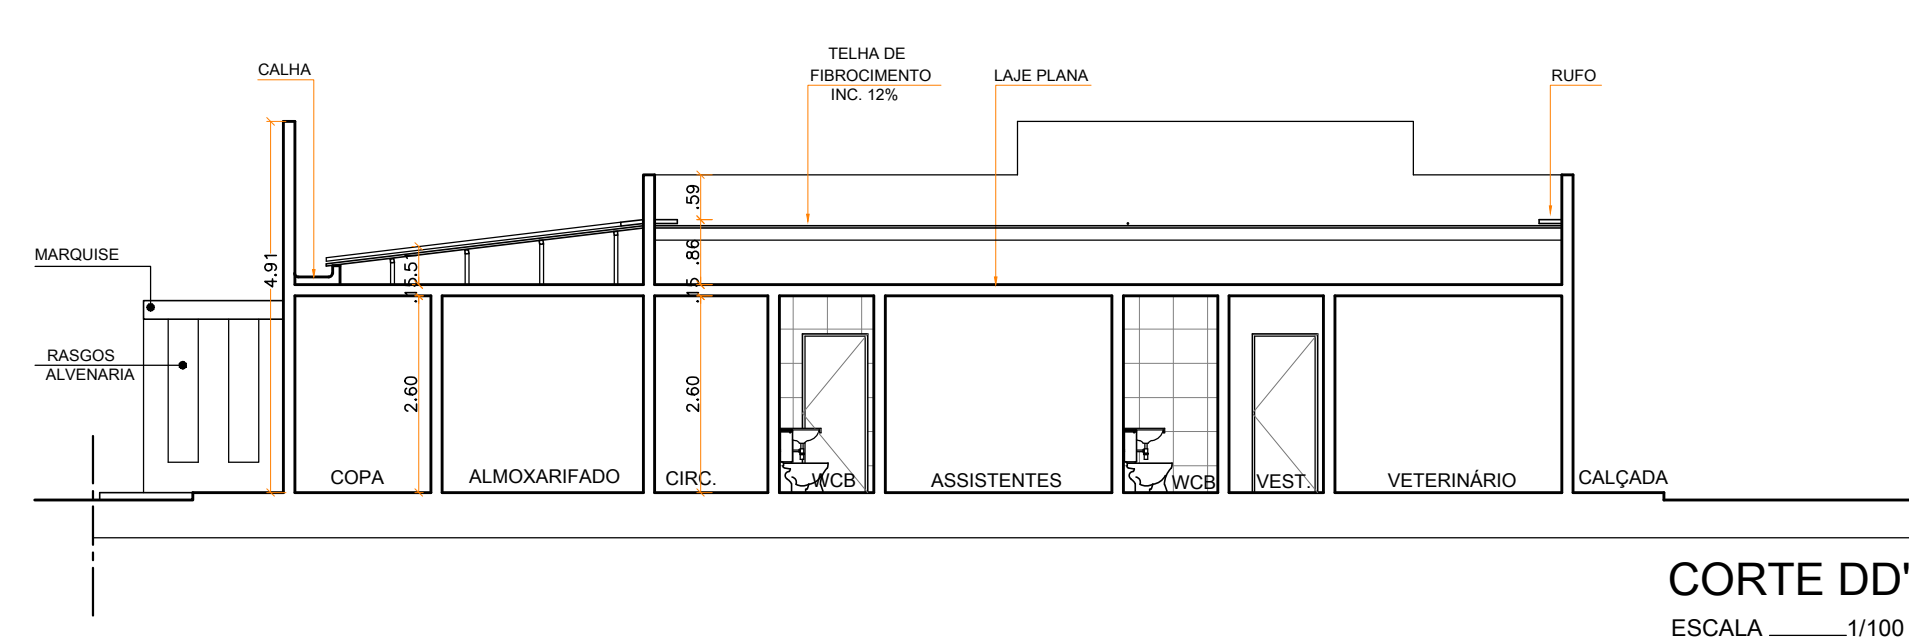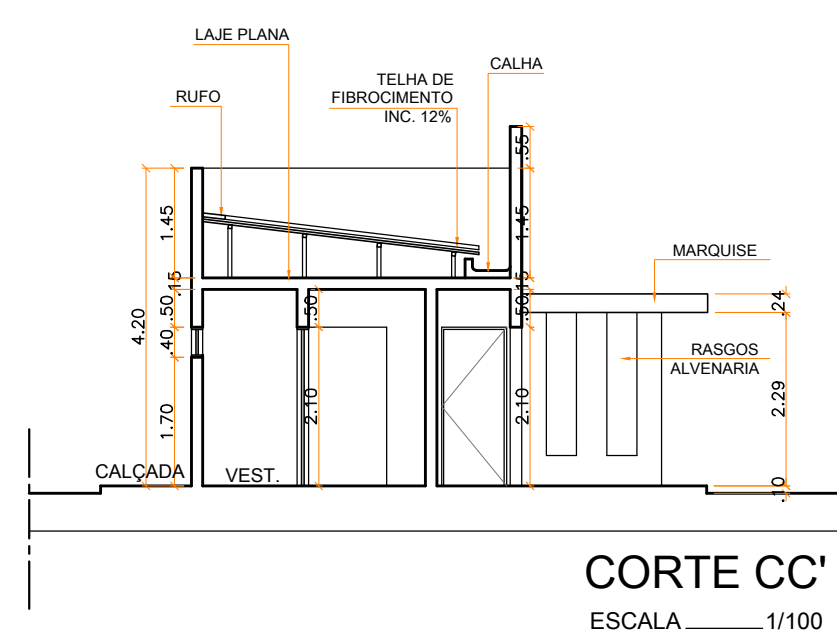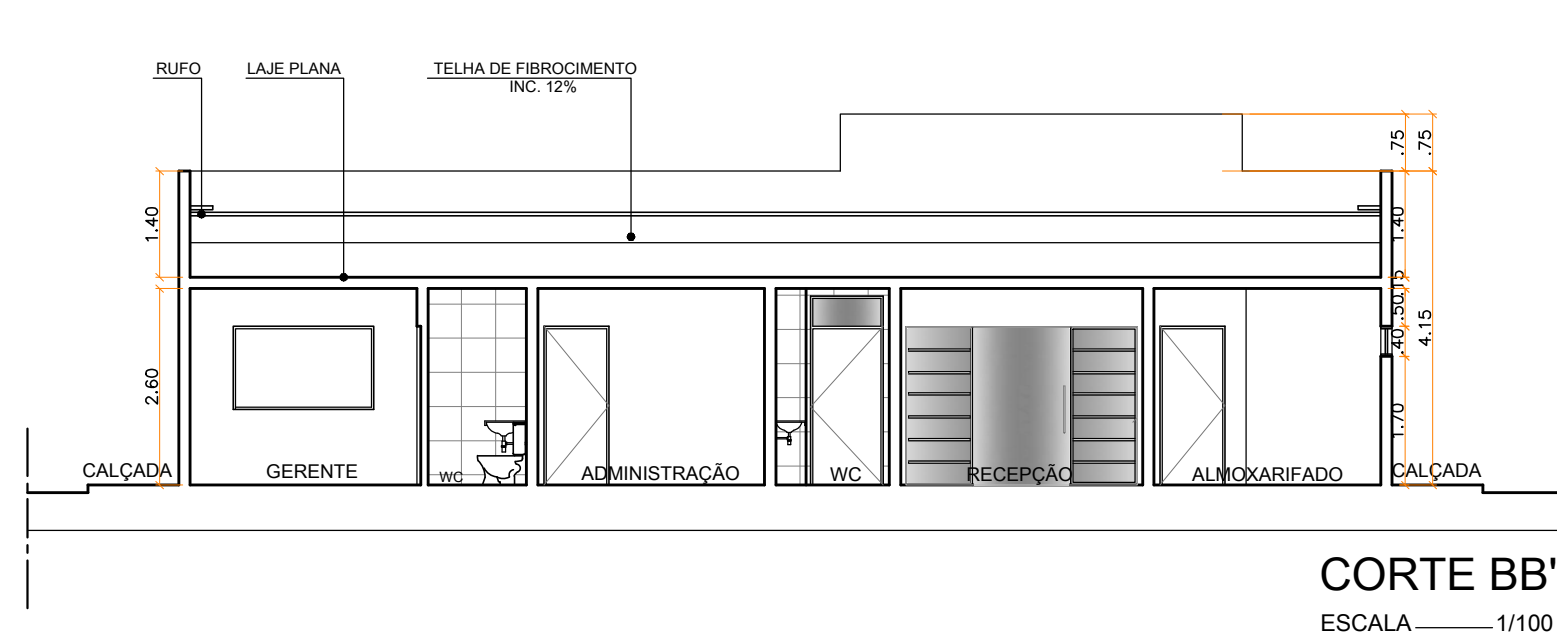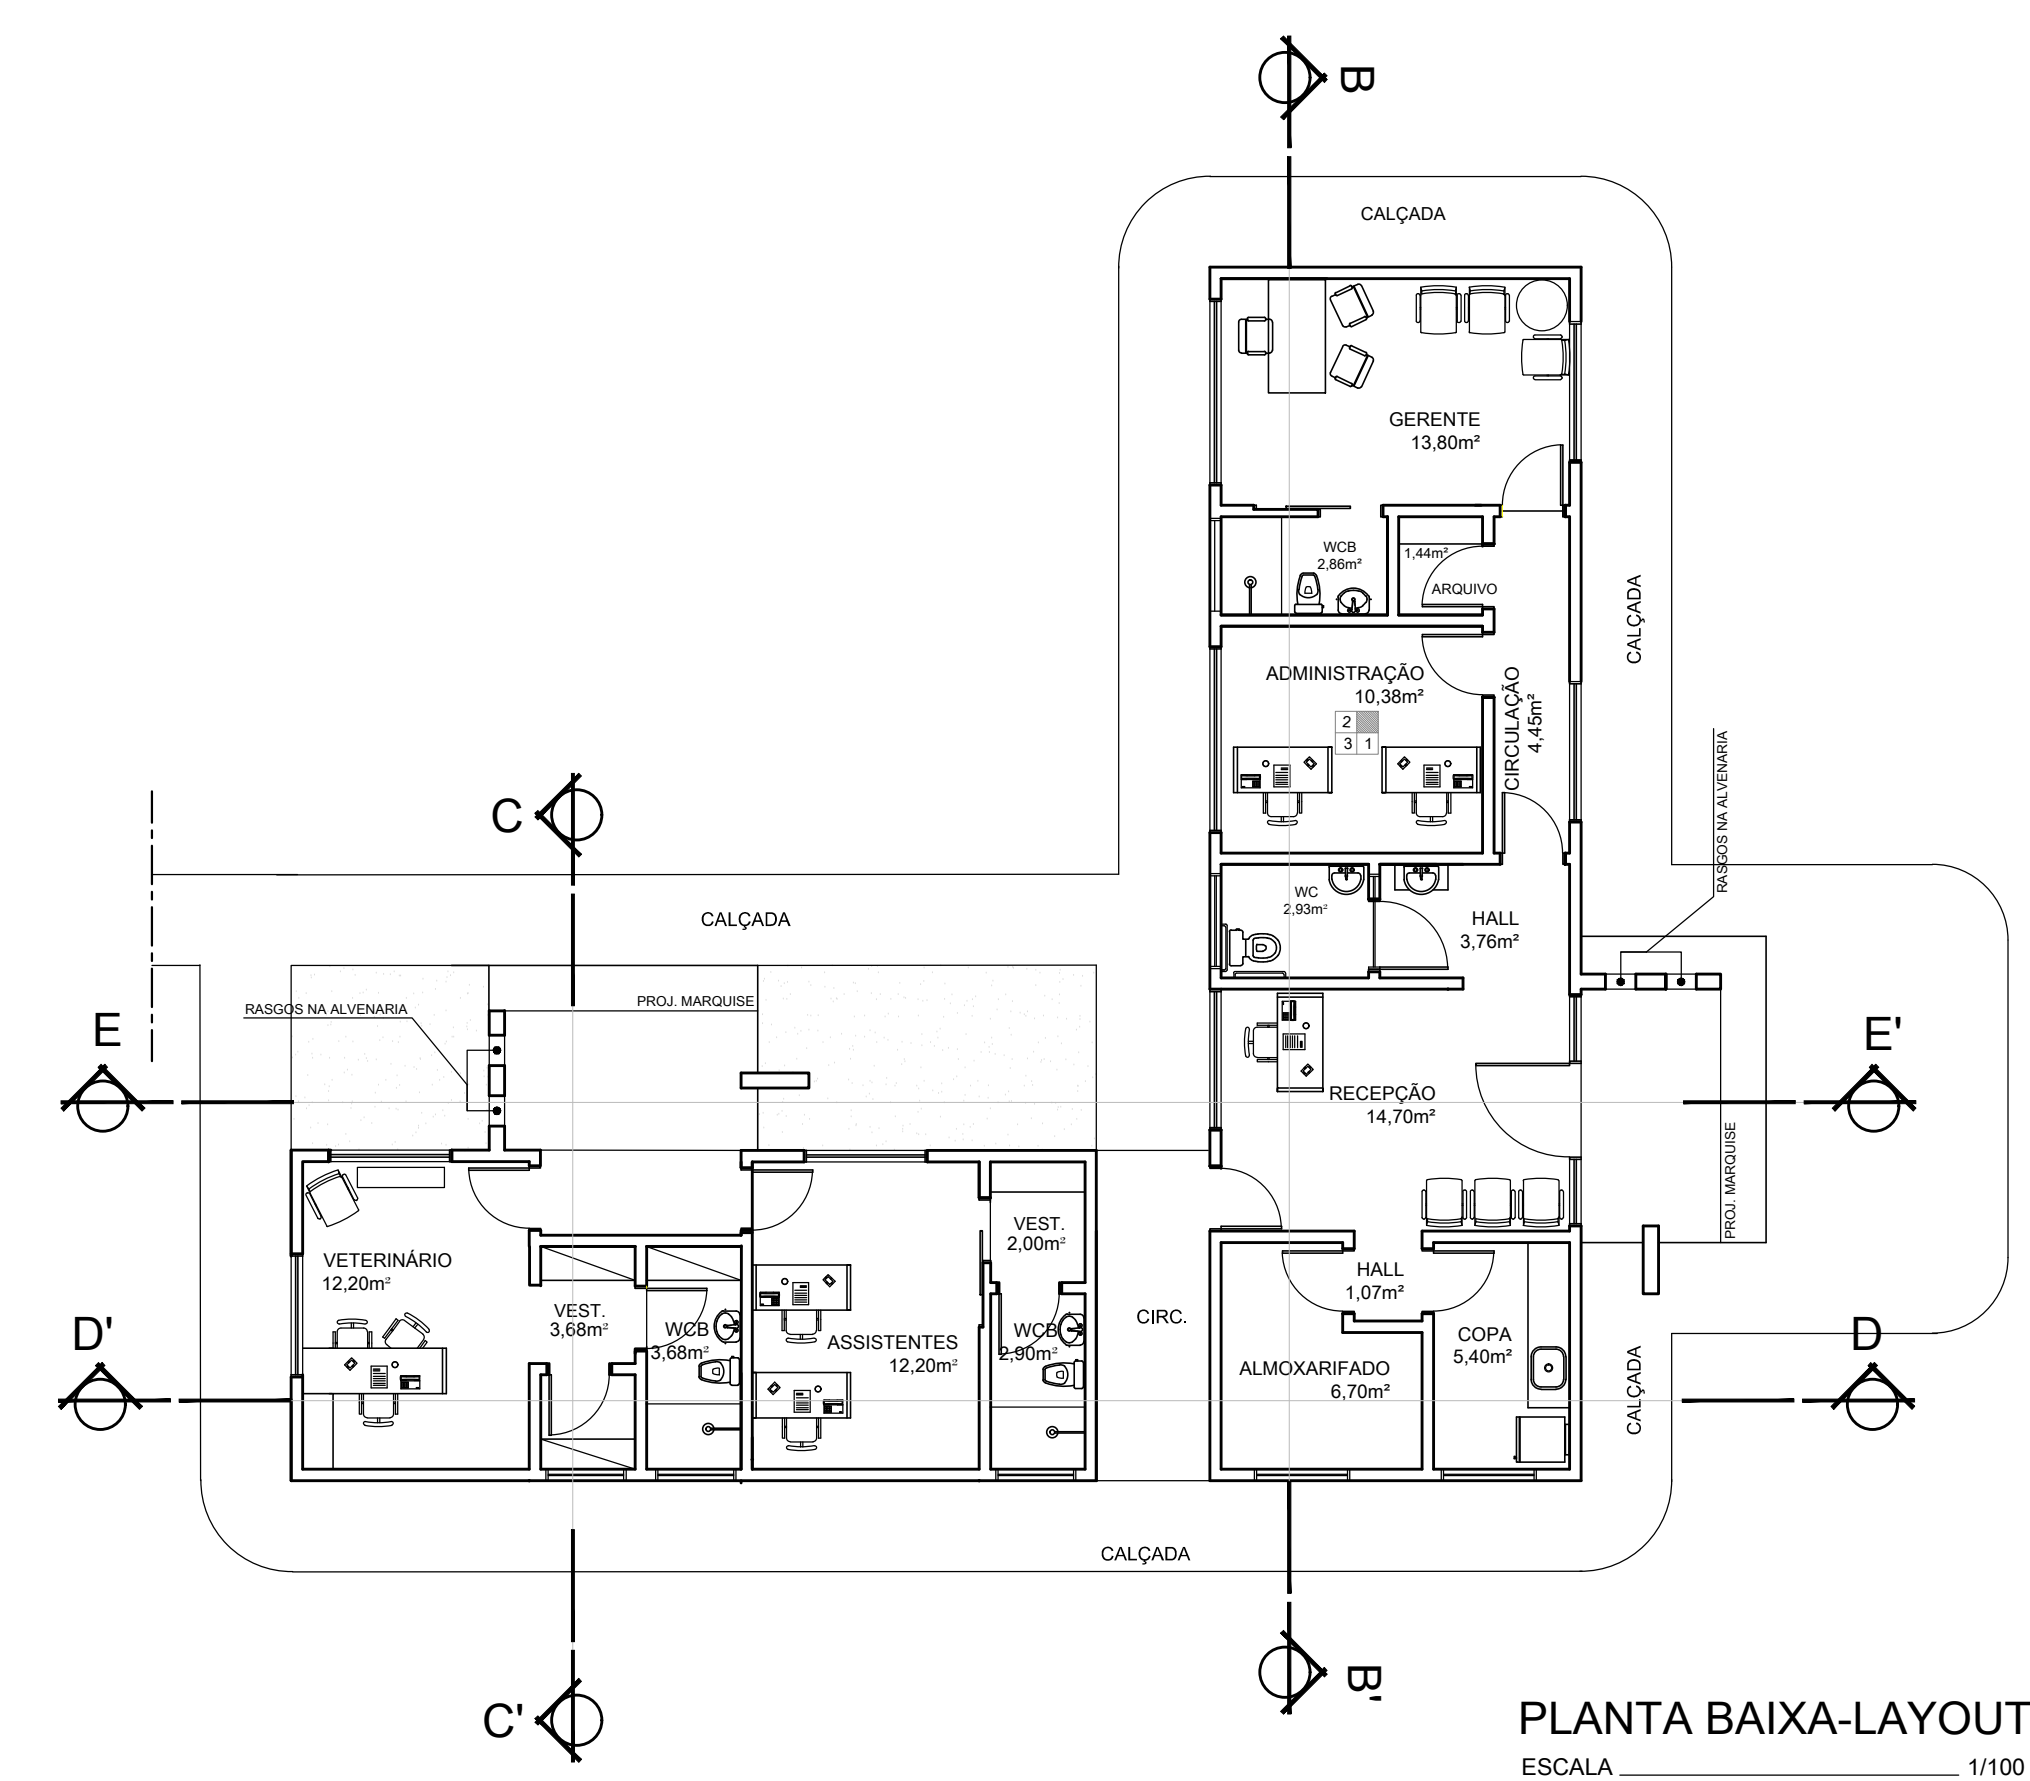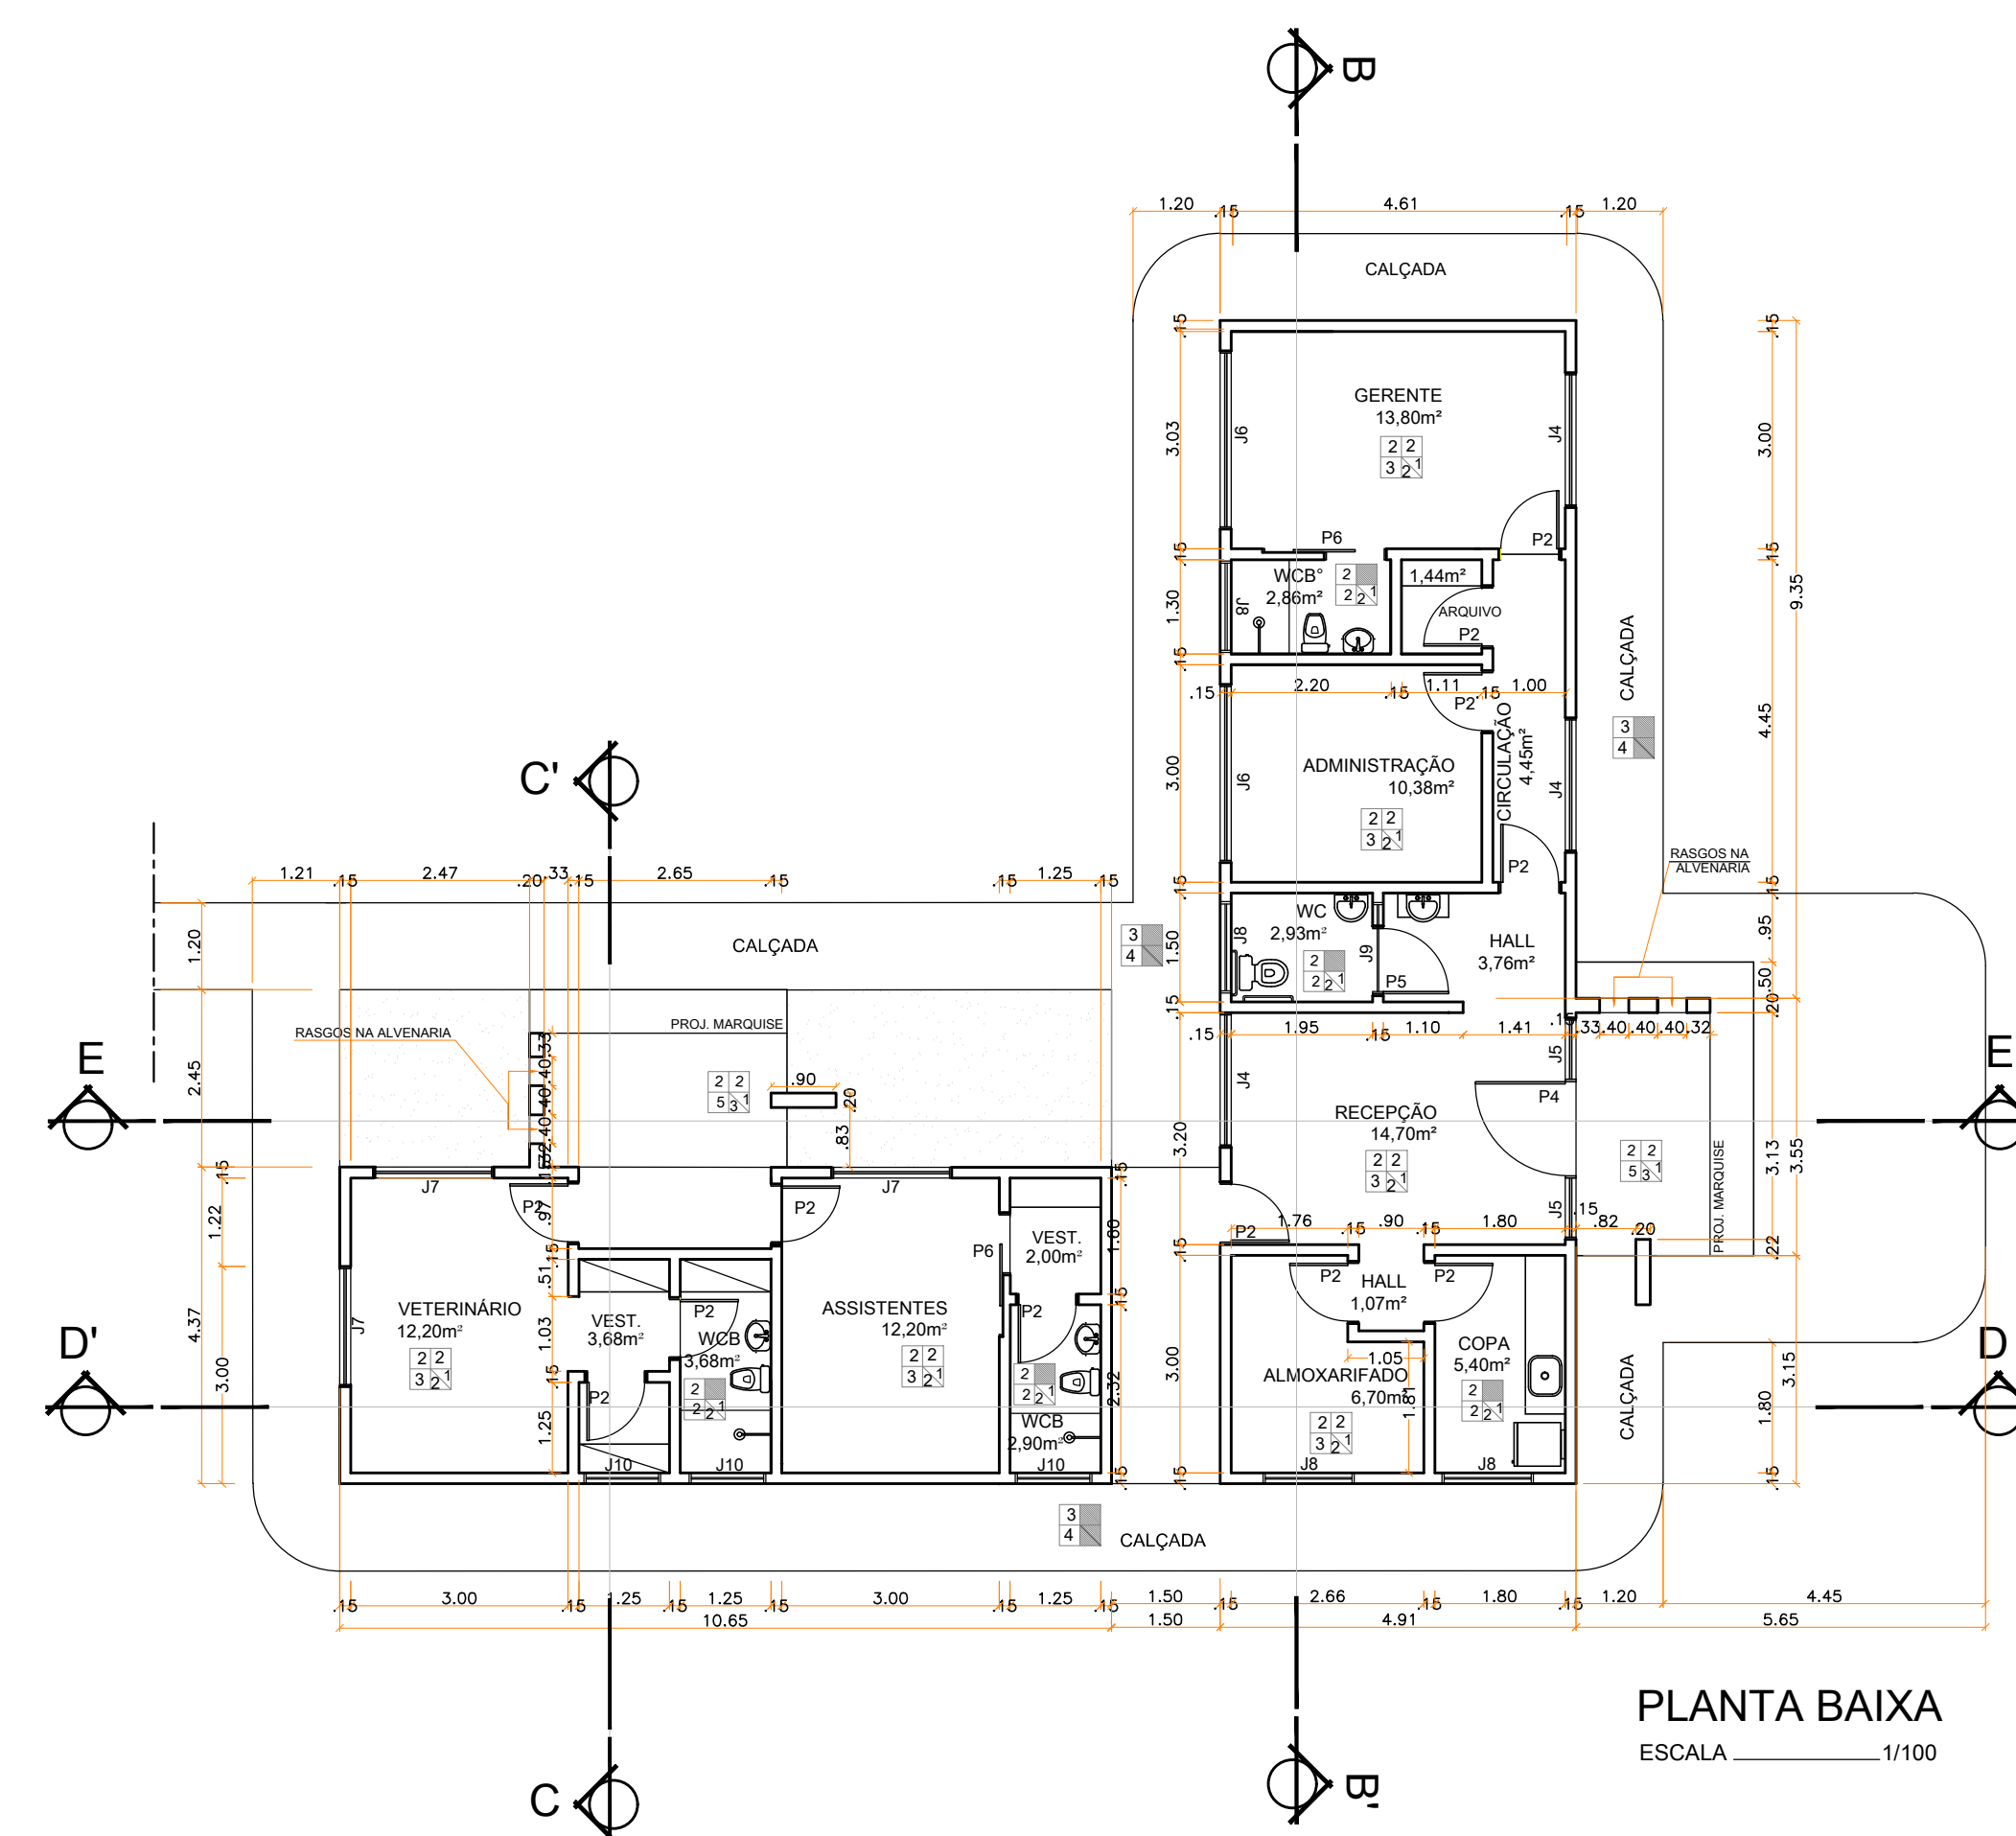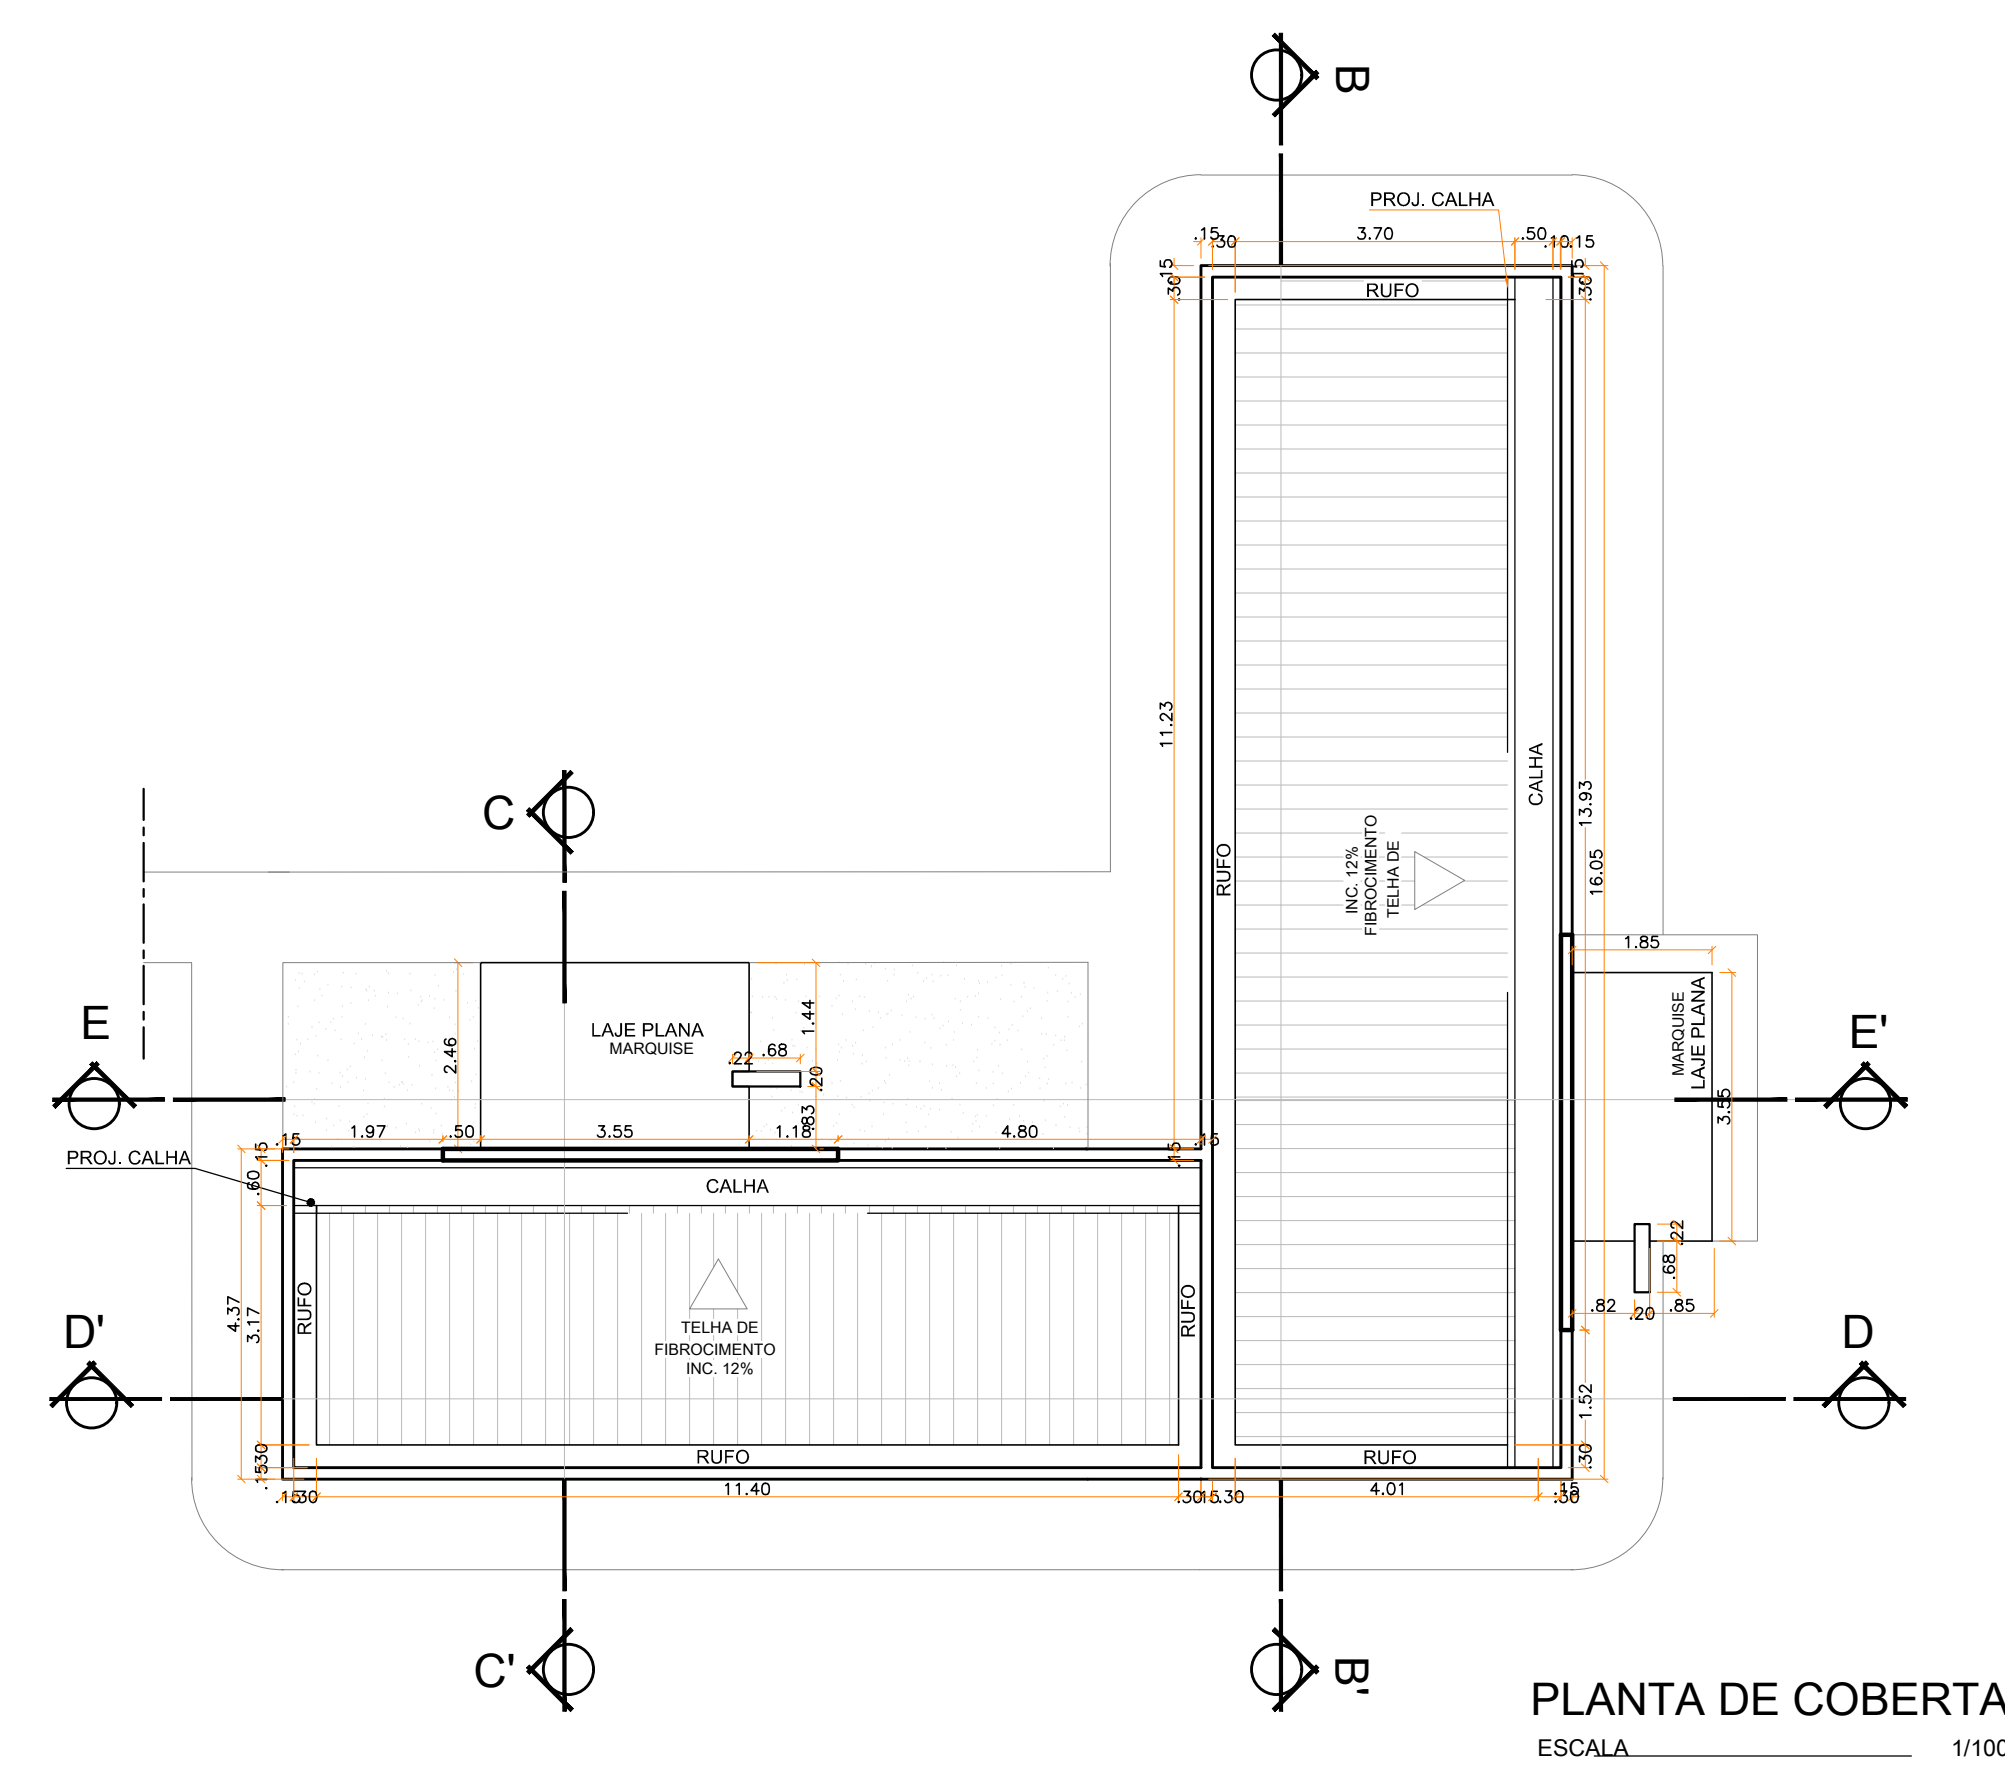[illegible]

 SERVEAL SERVIÇO DE ENGENHARIA E ARQUITETURA DE ALAGOAS S.A.	GOVERNO DO ESTADO  ALAGOAS TRABALHANDO SÉRIO A GENTE CHEGA LA	 ALAGOAS																					
OBRA: MATADOURO PÚBLICO REGIONAL DO MUNICÍPIO DE VIÇOSA COM CAPACIDADE PARA 50 BOVINOS, 50 SUÍNOS E 40 CAPRINOS																							
LOCAL: VIÇOSA - AL																							
PROPRIETÁRIO: SEAGRI - SECRETARIA DE ESTADO DA AGRICULTURA																							
PROPRIETÁRIO: _____ CONSTRUTOR TÉCNICO: _____ AUTOR DO PROJETO: _____ CONSTRUÇÃO: _____																							
<table border="1"> <tr> <td colspan="2" data-bbox="2404 1814 2754 1892"> ARQUITETURA </td> <td data-bbox="2754 1814 2849 1892"> FOLHA: </td> </tr> <tr> <td data-bbox="2404 1892 2519 2058"> ASSUNTO: COBERTA PLANTA BAIXA - ADMINISTRAÇÃO / INSPEÇÃO PLANTA BAIXA - LAYOUT CORTES / FACHADAS </td> <td data-bbox="2519 1892 2754 2058"> <table border="1"> <tr> <td data-bbox="2519 1892 2754 1986"> ARQUITETOS: CRISTINA GAIA CRA 1.98814 </td> <td data-bbox="2519 1986 2754 2058"> AREAS: <table border="1"> <tr> <td>TERRENO</td> <td>30.134 m²</td> </tr> <tr> <td>CONSTRUÇÃO</td> <td>132.10 m²</td> </tr> <tr> <td>COBERTA</td> <td>147.23 m²</td> </tr> </table> COLABORADOR: <table border="1"> <tr> <td>AMARA ROCHA CRA 4.884.046</td> <td>BEATRIZ PIATTI CRA 4.9078-0</td> </tr> <tr> <td colspan="2">ANDRÉ SANDES MOURA CRA 444.1074</td> </tr> </table> </td> </tr> </table> </td> <td data-bbox="2754 1892 2849 2058"> 05 TOTAL DE PRANCHAS 05/15 DESENHO: ALLAN ALVES ANA CAROLINA BRANDÃO TACIO LEMOS YASMIN ROCHA </td> </tr> <tr> <td data-bbox="2404 2058 2519 2066"> CODIGO: </td> <td data-bbox="2519 2058 2754 2066"> DATA: FEVEREIRO/2016 </td> <td data-bbox="2754 2058 2849 2066"> ESCALA: 1:100 </td> </tr> </table>			ARQUITETURA		FOLHA:	ASSUNTO: COBERTA PLANTA BAIXA - ADMINISTRAÇÃO / INSPEÇÃO PLANTA BAIXA - LAYOUT CORTES / FACHADAS	<table border="1"> <tr> <td data-bbox="2519 1892 2754 1986"> ARQUITETOS: CRISTINA GAIA CRA 1.98814 </td> <td data-bbox="2519 1986 2754 2058"> AREAS: <table border="1"> <tr> <td>TERRENO</td> <td>30.134 m²</td> </tr> <tr> <td>CONSTRUÇÃO</td> <td>132.10 m²</td> </tr> <tr> <td>COBERTA</td> <td>147.23 m²</td> </tr> </table> COLABORADOR: <table border="1"> <tr> <td>AMARA ROCHA CRA 4.884.046</td> <td>BEATRIZ PIATTI CRA 4.9078-0</td> </tr> <tr> <td colspan="2">ANDRÉ SANDES MOURA CRA 444.1074</td> </tr> </table> </td> </tr> </table>	ARQUITETOS: CRISTINA GAIA CRA 1.98814	AREAS: <table border="1"> <tr> <td>TERRENO</td> <td>30.134 m²</td> </tr> <tr> <td>CONSTRUÇÃO</td> <td>132.10 m²</td> </tr> <tr> <td>COBERTA</td> <td>147.23 m²</td> </tr> </table> COLABORADOR: <table border="1"> <tr> <td>AMARA ROCHA CRA 4.884.046</td> <td>BEATRIZ PIATTI CRA 4.9078-0</td> </tr> <tr> <td colspan="2">ANDRÉ SANDES MOURA CRA 444.1074</td> </tr> </table>	TERRENO	30.134 m ²	CONSTRUÇÃO	132.10 m ²	COBERTA	147.23 m ²	AMARA ROCHA CRA 4.884.046	BEATRIZ PIATTI CRA 4.9078-0	ANDRÉ SANDES MOURA CRA 444.1074		05 TOTAL DE PRANCHAS 05/15 DESENHO: ALLAN ALVES ANA CAROLINA BRANDÃO TACIO LEMOS YASMIN ROCHA	CODIGO:	DATA: FEVEREIRO/2016	ESCALA: 1:100
ARQUITETURA		FOLHA:																					
ASSUNTO: COBERTA PLANTA BAIXA - ADMINISTRAÇÃO / INSPEÇÃO PLANTA BAIXA - LAYOUT CORTES / FACHADAS	<table border="1"> <tr> <td data-bbox="2519 1892 2754 1986"> ARQUITETOS: CRISTINA GAIA CRA 1.98814 </td> <td data-bbox="2519 1986 2754 2058"> AREAS: <table border="1"> <tr> <td>TERRENO</td> <td>30.134 m²</td> </tr> <tr> <td>CONSTRUÇÃO</td> <td>132.10 m²</td> </tr> <tr> <td>COBERTA</td> <td>147.23 m²</td> </tr> </table> COLABORADOR: <table border="1"> <tr> <td>AMARA ROCHA CRA 4.884.046</td> <td>BEATRIZ PIATTI CRA 4.9078-0</td> </tr> <tr> <td colspan="2">ANDRÉ SANDES MOURA CRA 444.1074</td> </tr> </table> </td> </tr> </table>	ARQUITETOS: CRISTINA GAIA CRA 1.98814	AREAS: <table border="1"> <tr> <td>TERRENO</td> <td>30.134 m²</td> </tr> <tr> <td>CONSTRUÇÃO</td> <td>132.10 m²</td> </tr> <tr> <td>COBERTA</td> <td>147.23 m²</td> </tr> </table> COLABORADOR: <table border="1"> <tr> <td>AMARA ROCHA CRA 4.884.046</td> <td>BEATRIZ PIATTI CRA 4.9078-0</td> </tr> <tr> <td colspan="2">ANDRÉ SANDES MOURA CRA 444.1074</td> </tr> </table>	TERRENO	30.134 m ²	CONSTRUÇÃO	132.10 m ²	COBERTA	147.23 m ²	AMARA ROCHA CRA 4.884.046	BEATRIZ PIATTI CRA 4.9078-0	ANDRÉ SANDES MOURA CRA 444.1074		05 TOTAL DE PRANCHAS 05/15 DESENHO: ALLAN ALVES ANA CAROLINA BRANDÃO TACIO LEMOS YASMIN ROCHA									
ARQUITETOS: CRISTINA GAIA CRA 1.98814	AREAS: <table border="1"> <tr> <td>TERRENO</td> <td>30.134 m²</td> </tr> <tr> <td>CONSTRUÇÃO</td> <td>132.10 m²</td> </tr> <tr> <td>COBERTA</td> <td>147.23 m²</td> </tr> </table> COLABORADOR: <table border="1"> <tr> <td>AMARA ROCHA CRA 4.884.046</td> <td>BEATRIZ PIATTI CRA 4.9078-0</td> </tr> <tr> <td colspan="2">ANDRÉ SANDES MOURA CRA 444.1074</td> </tr> </table>	TERRENO	30.134 m ²	CONSTRUÇÃO	132.10 m ²	COBERTA	147.23 m ²	AMARA ROCHA CRA 4.884.046	BEATRIZ PIATTI CRA 4.9078-0	ANDRÉ SANDES MOURA CRA 444.1074													
TERRENO	30.134 m ²																						
CONSTRUÇÃO	132.10 m ²																						
COBERTA	147.23 m ²																						
AMARA ROCHA CRA 4.884.046	BEATRIZ PIATTI CRA 4.9078-0																						
ANDRÉ SANDES MOURA CRA 444.1074																							
CODIGO:	DATA: FEVEREIRO/2016	ESCALA: 1:100																					

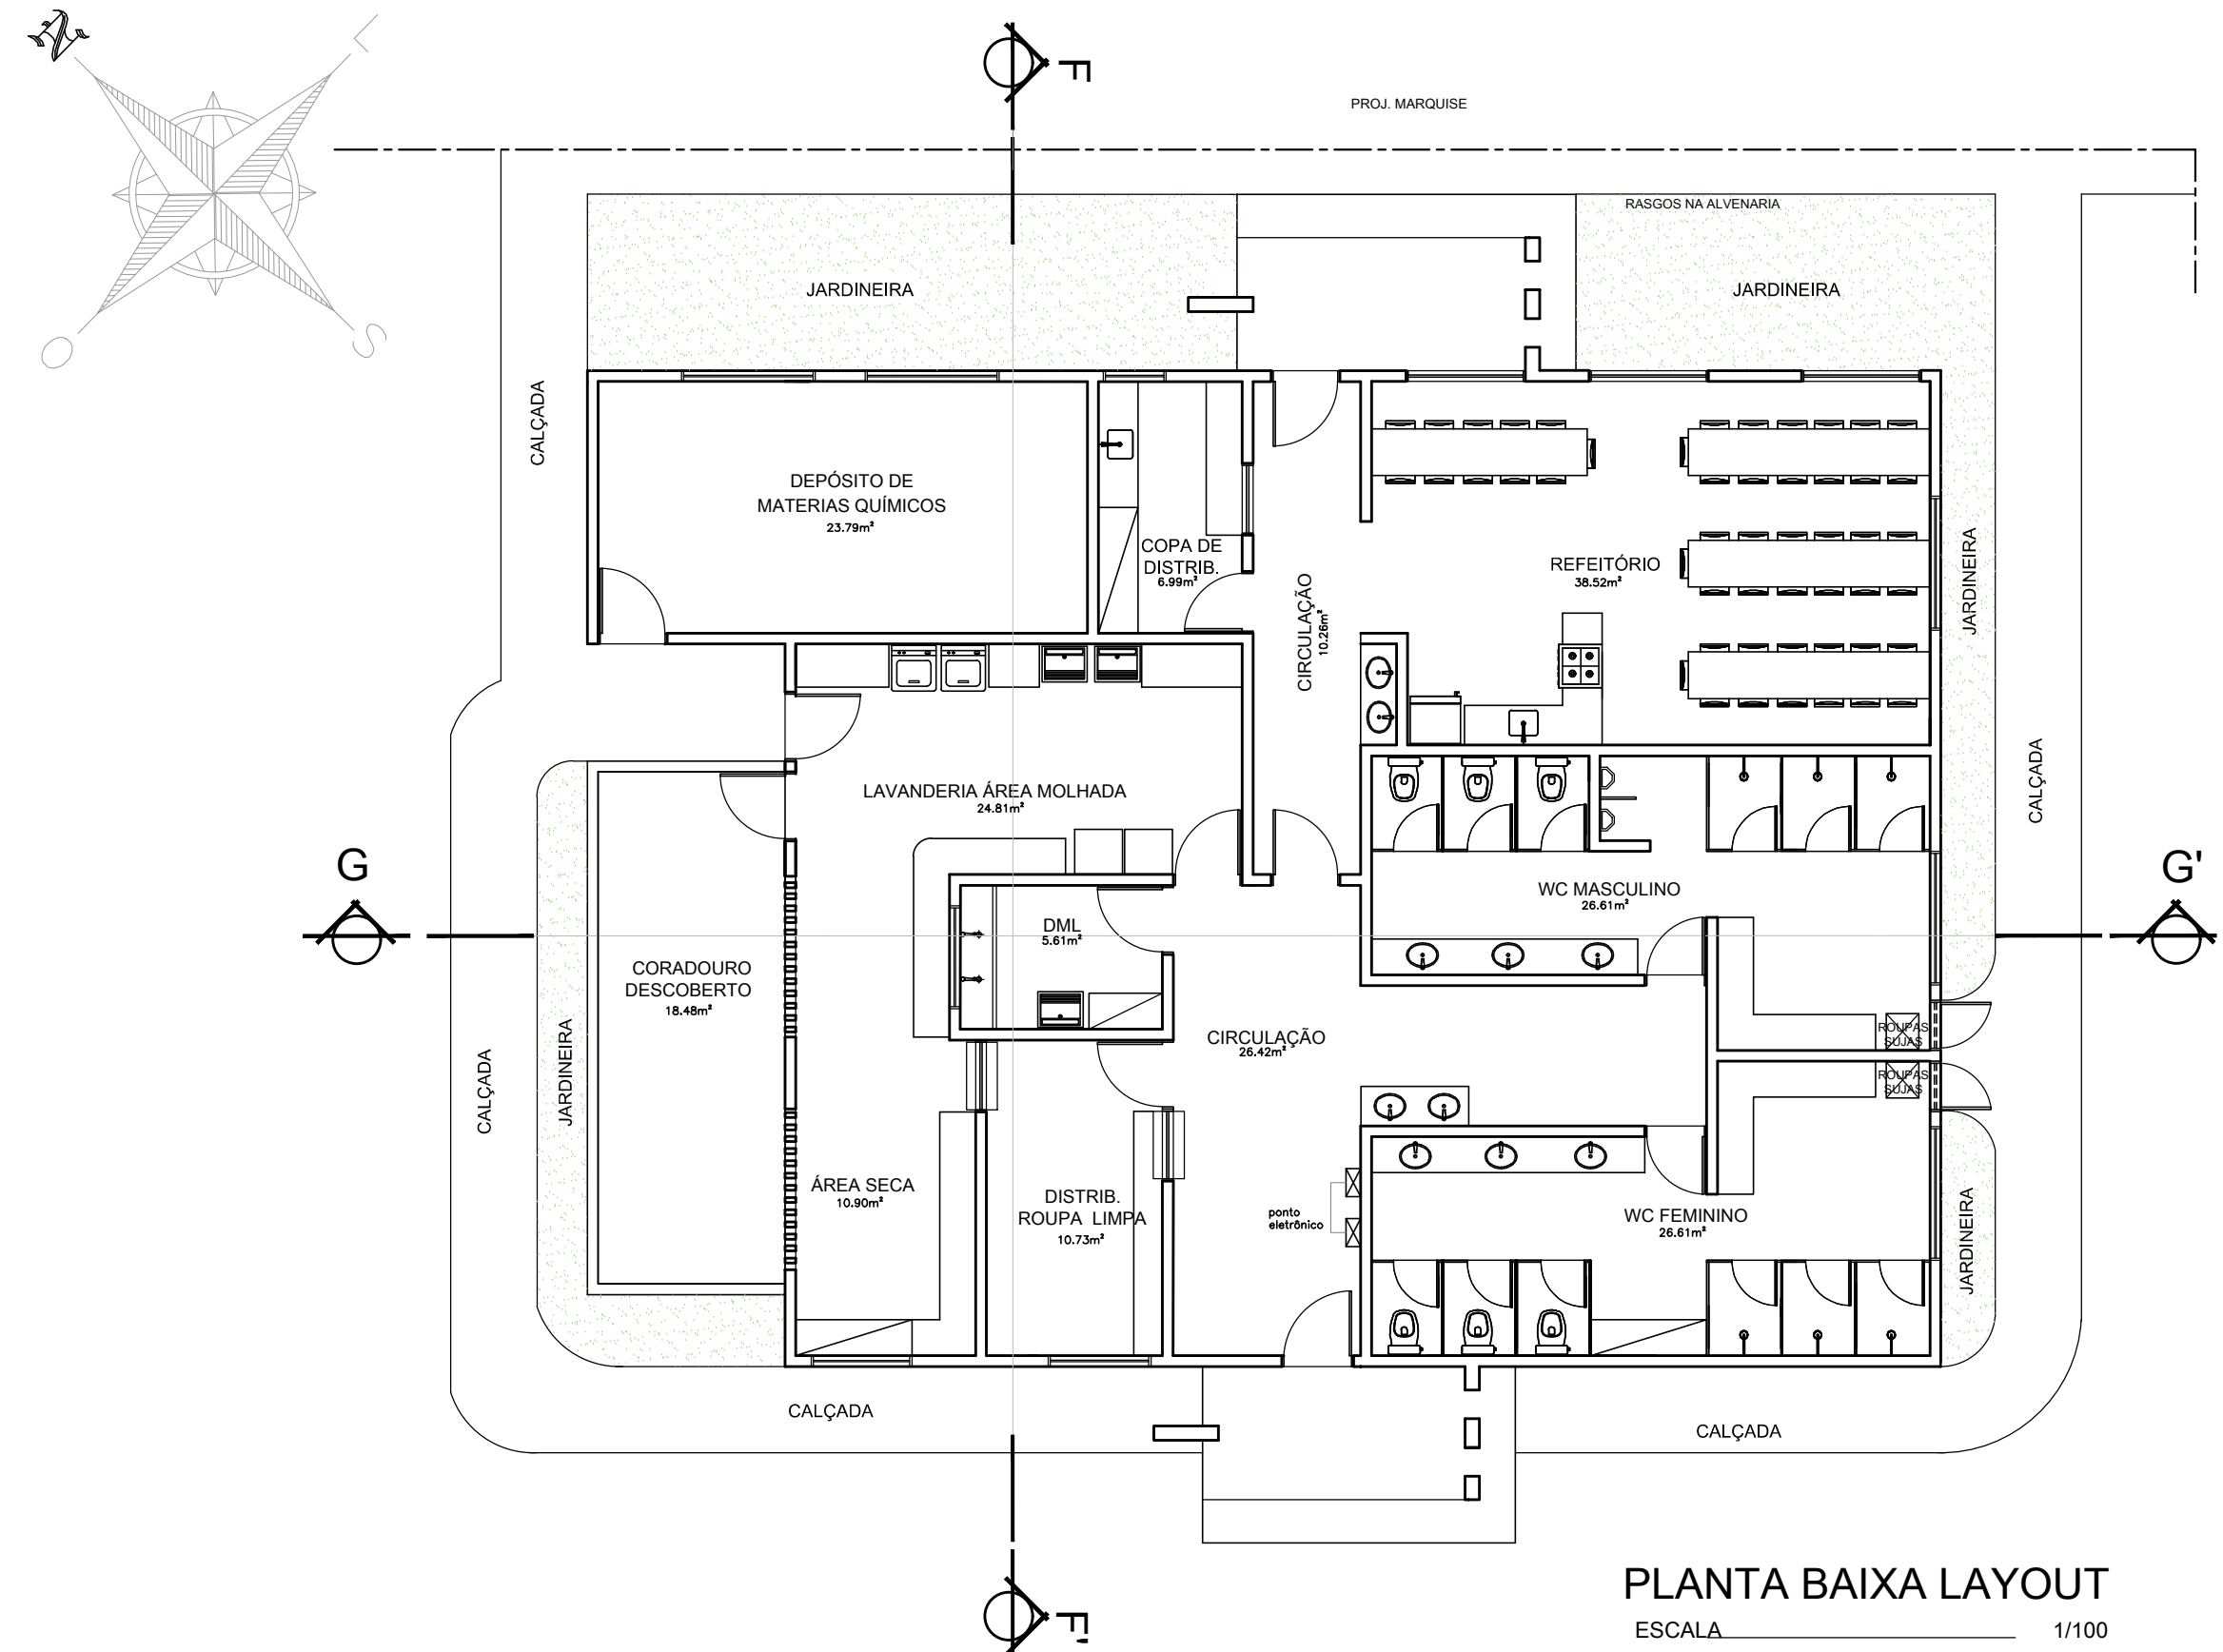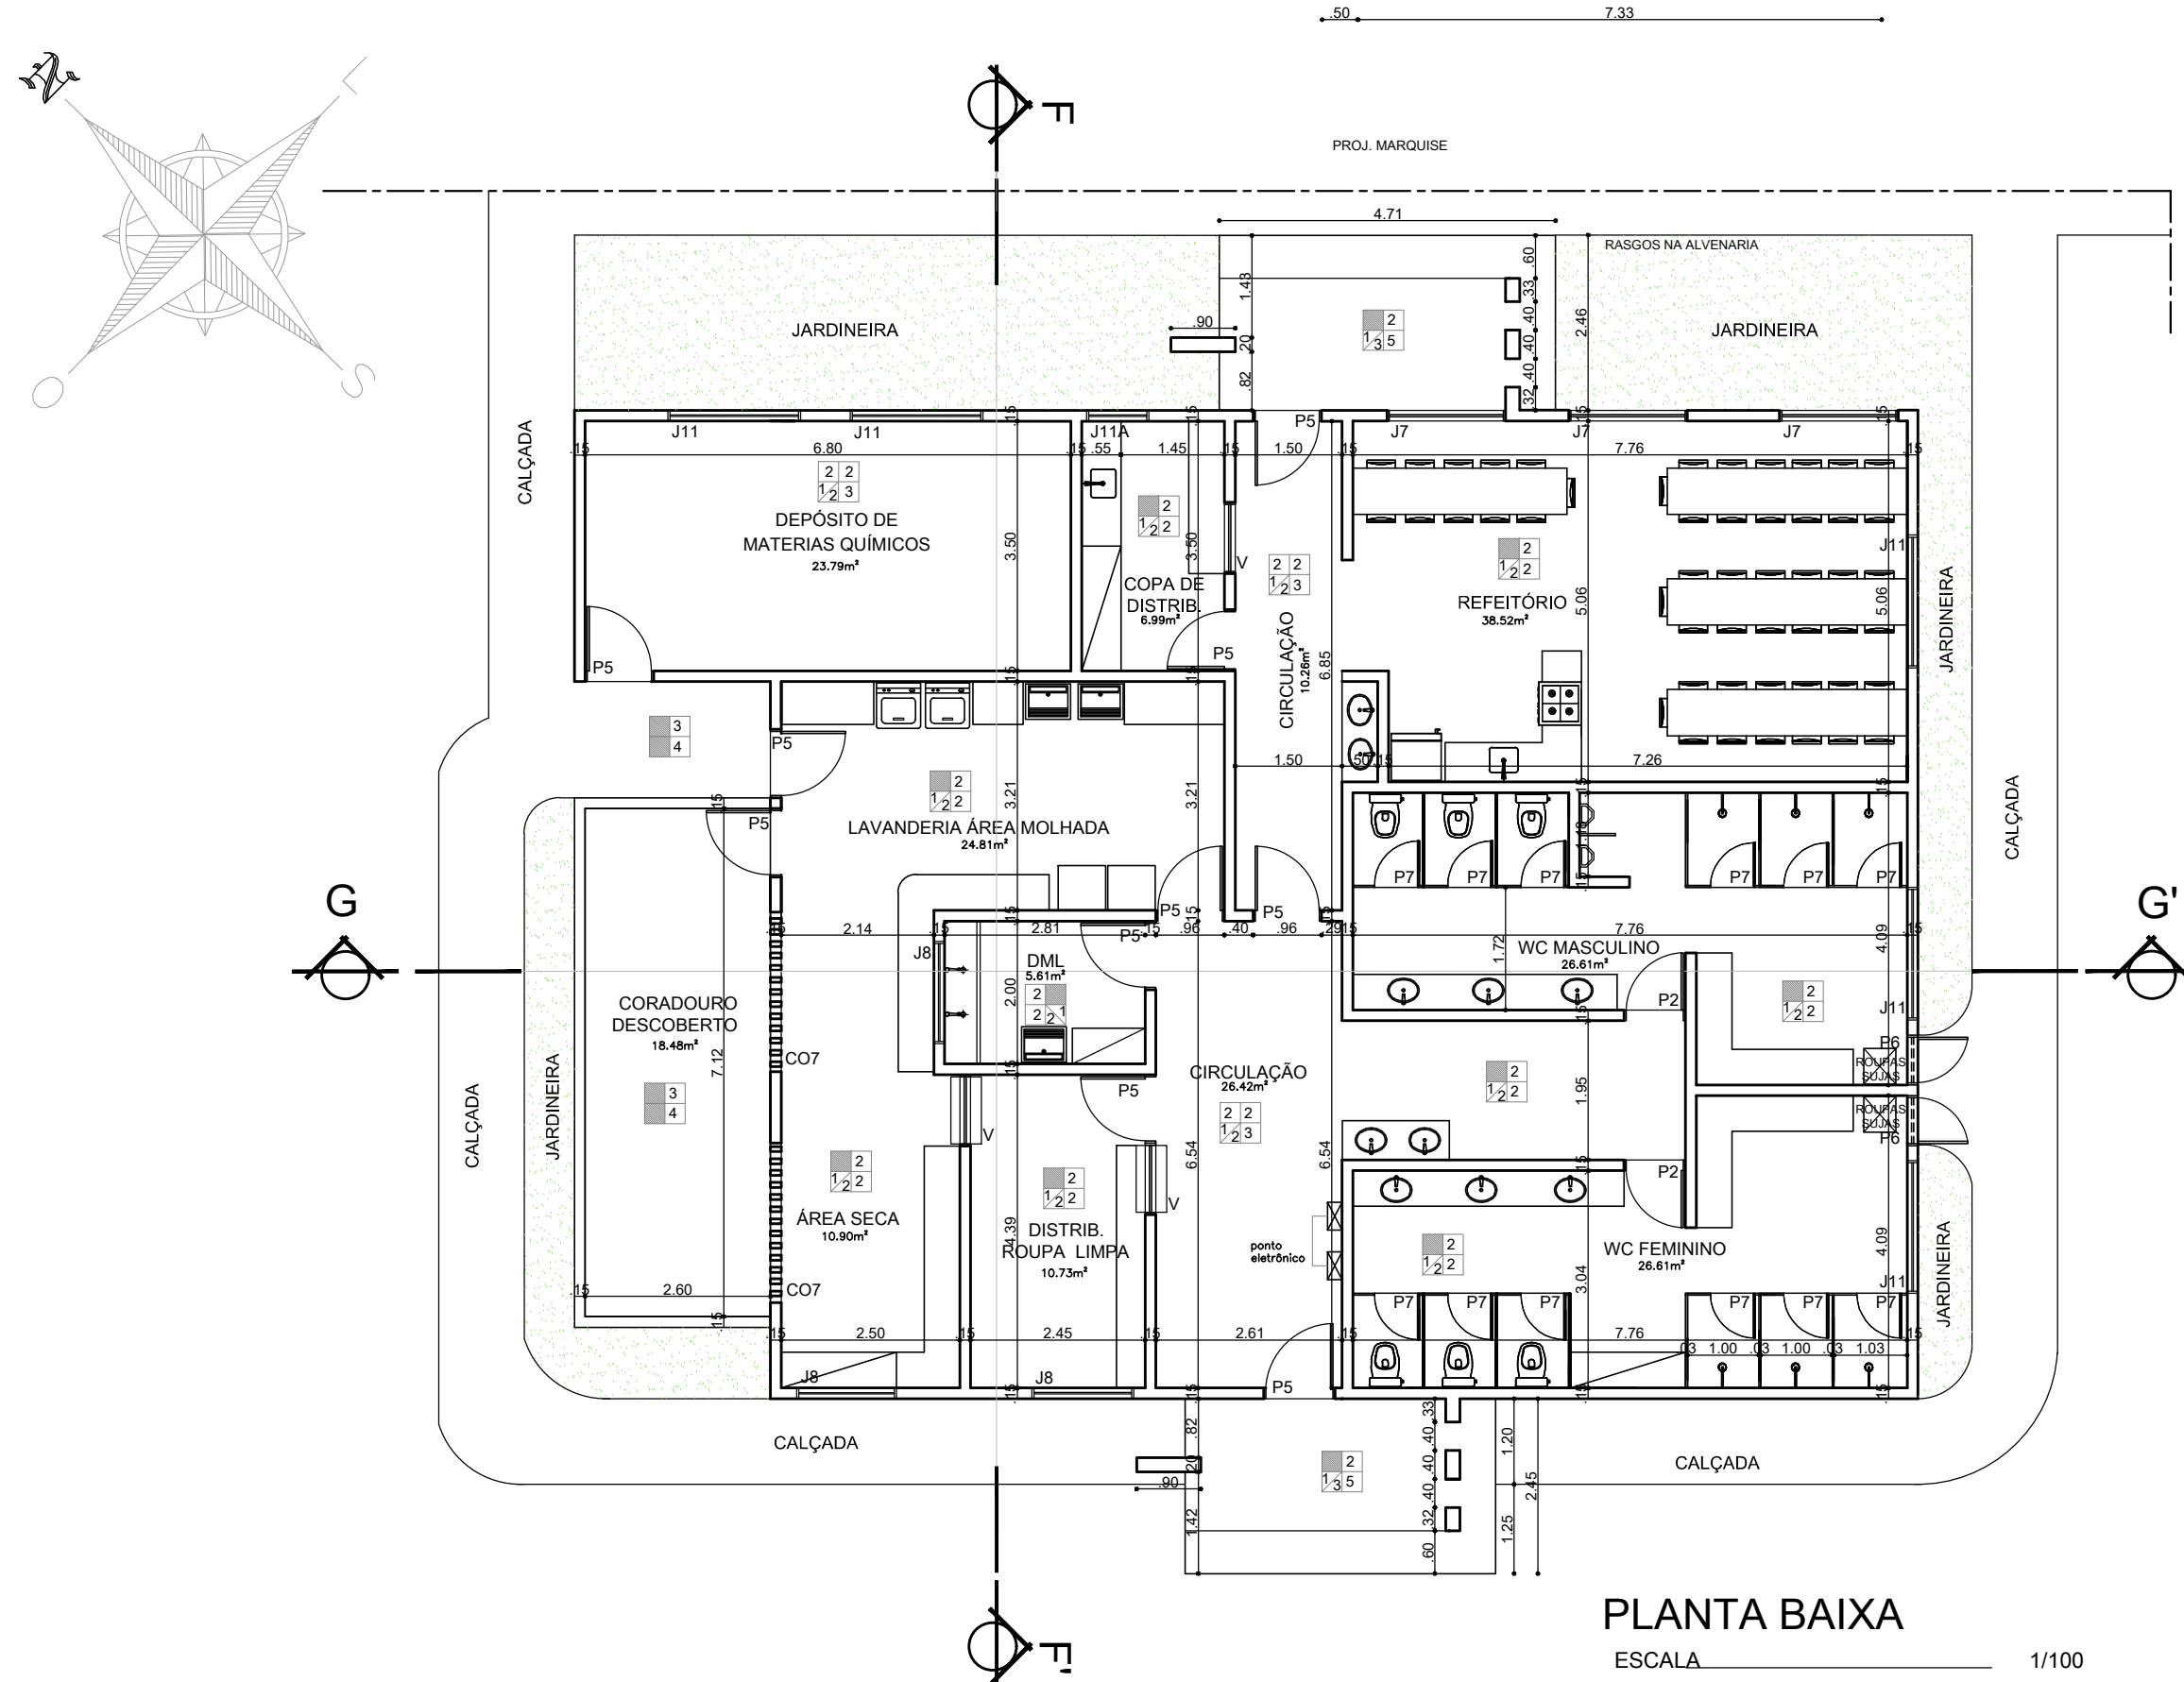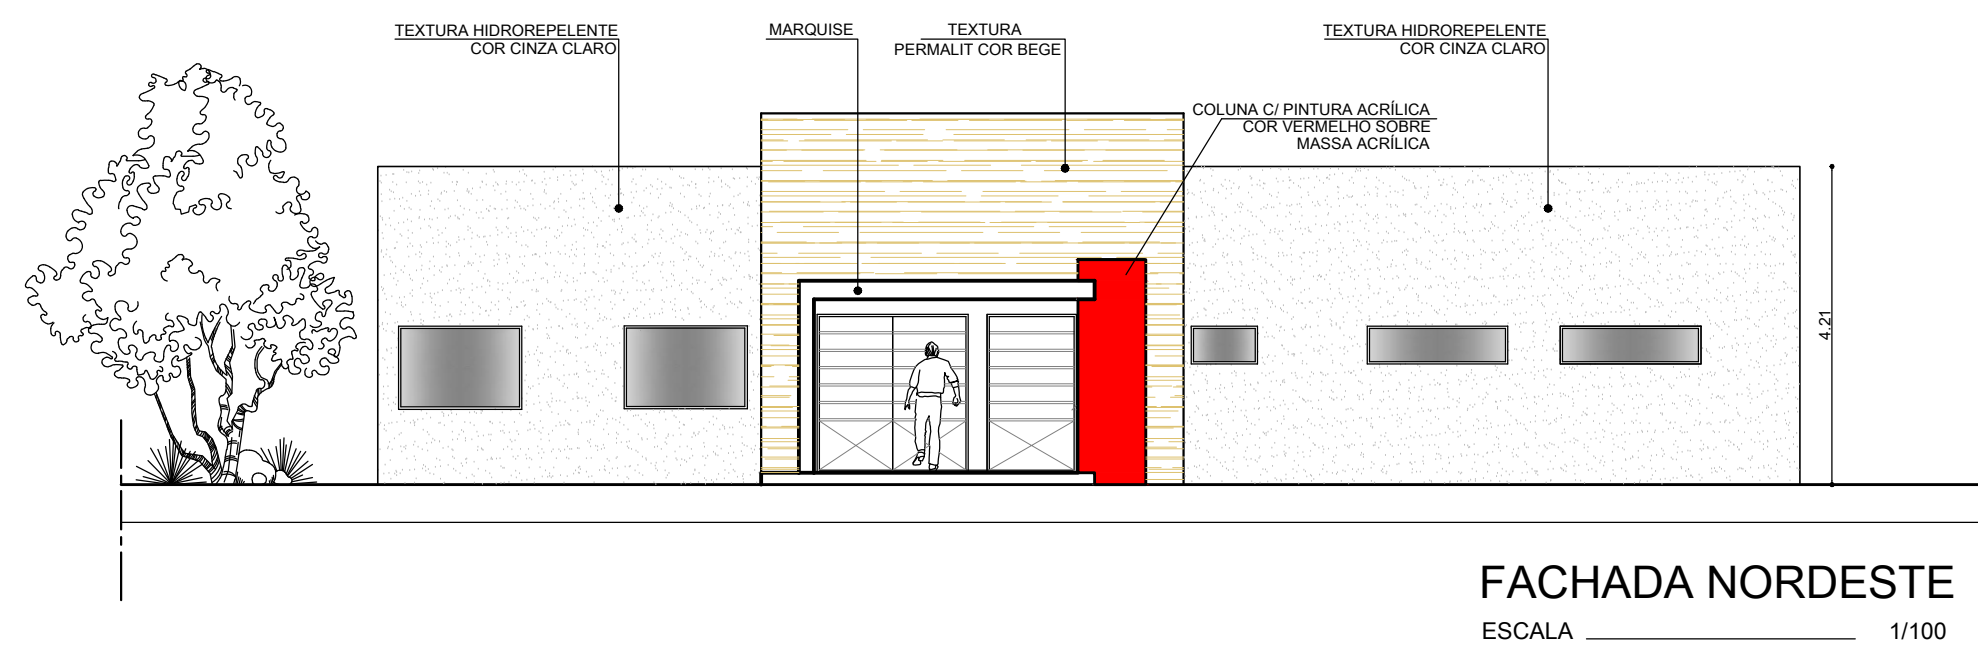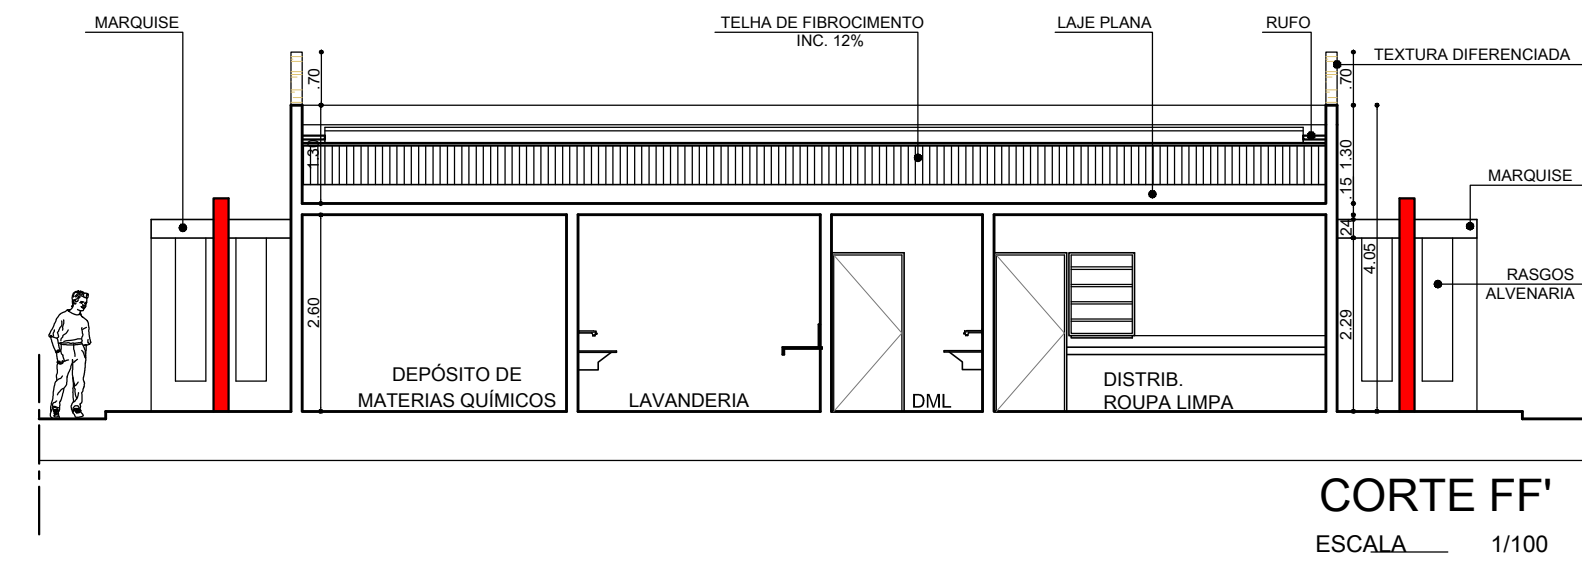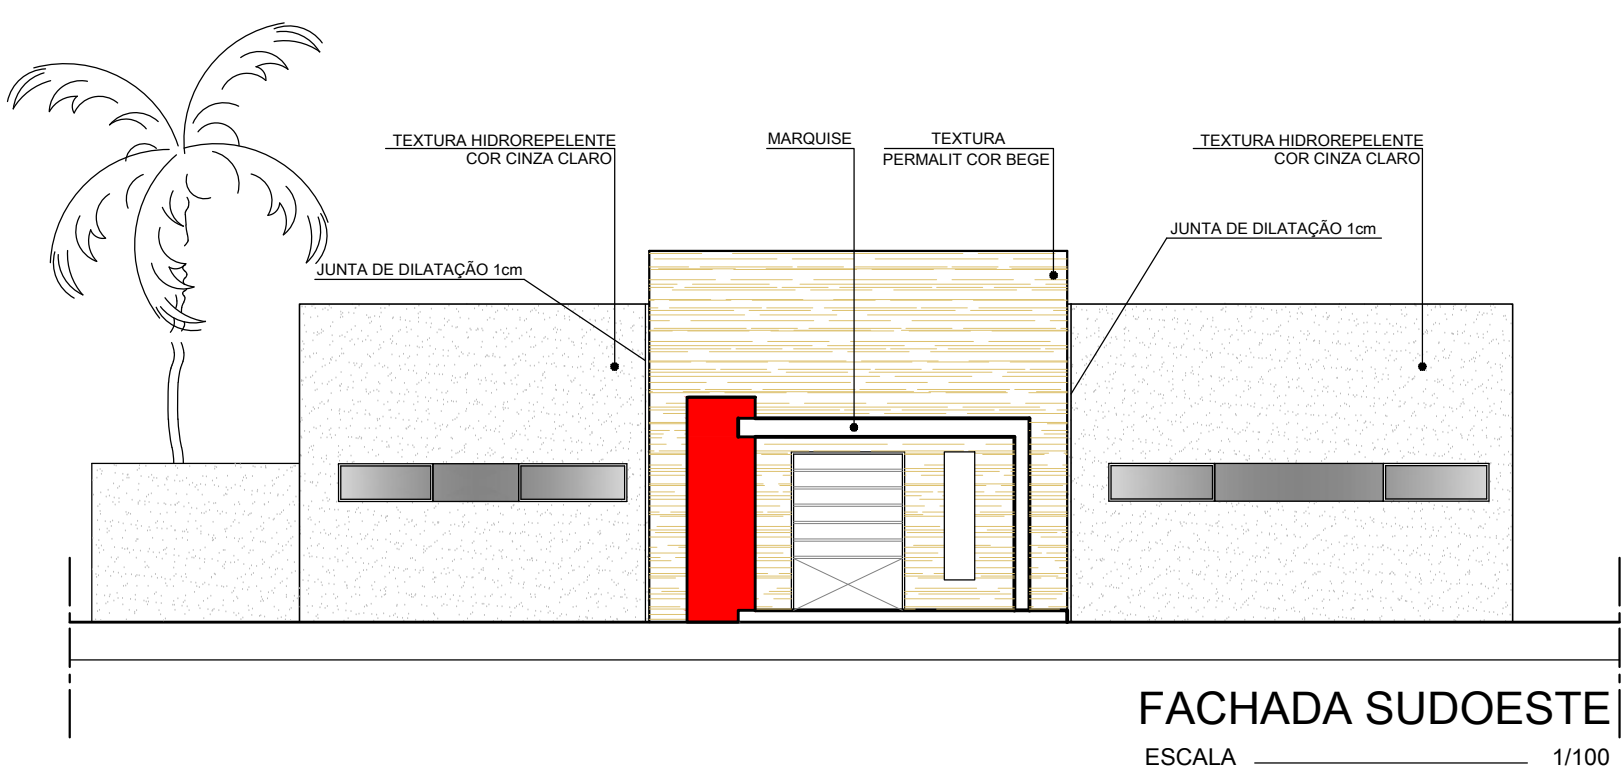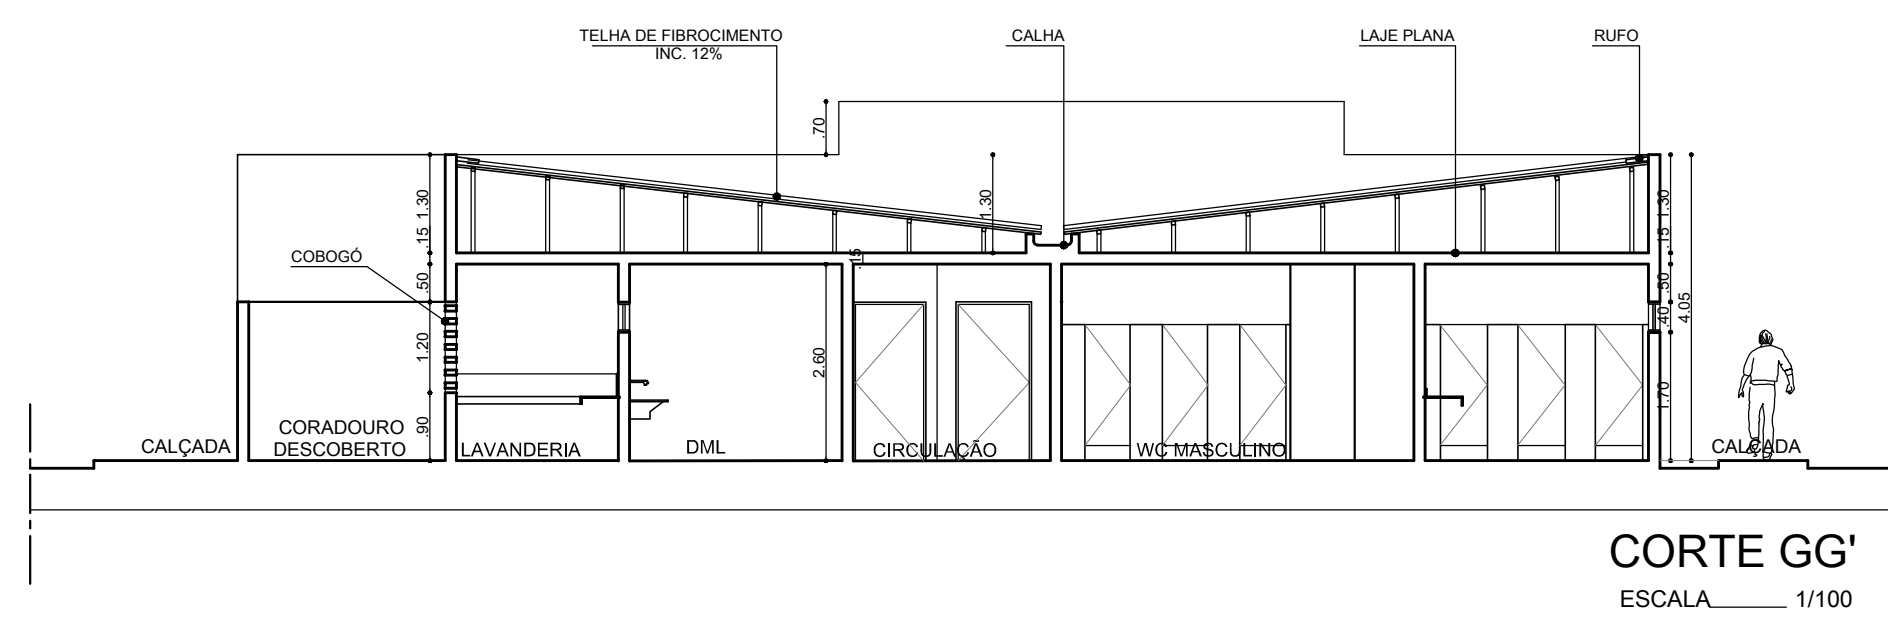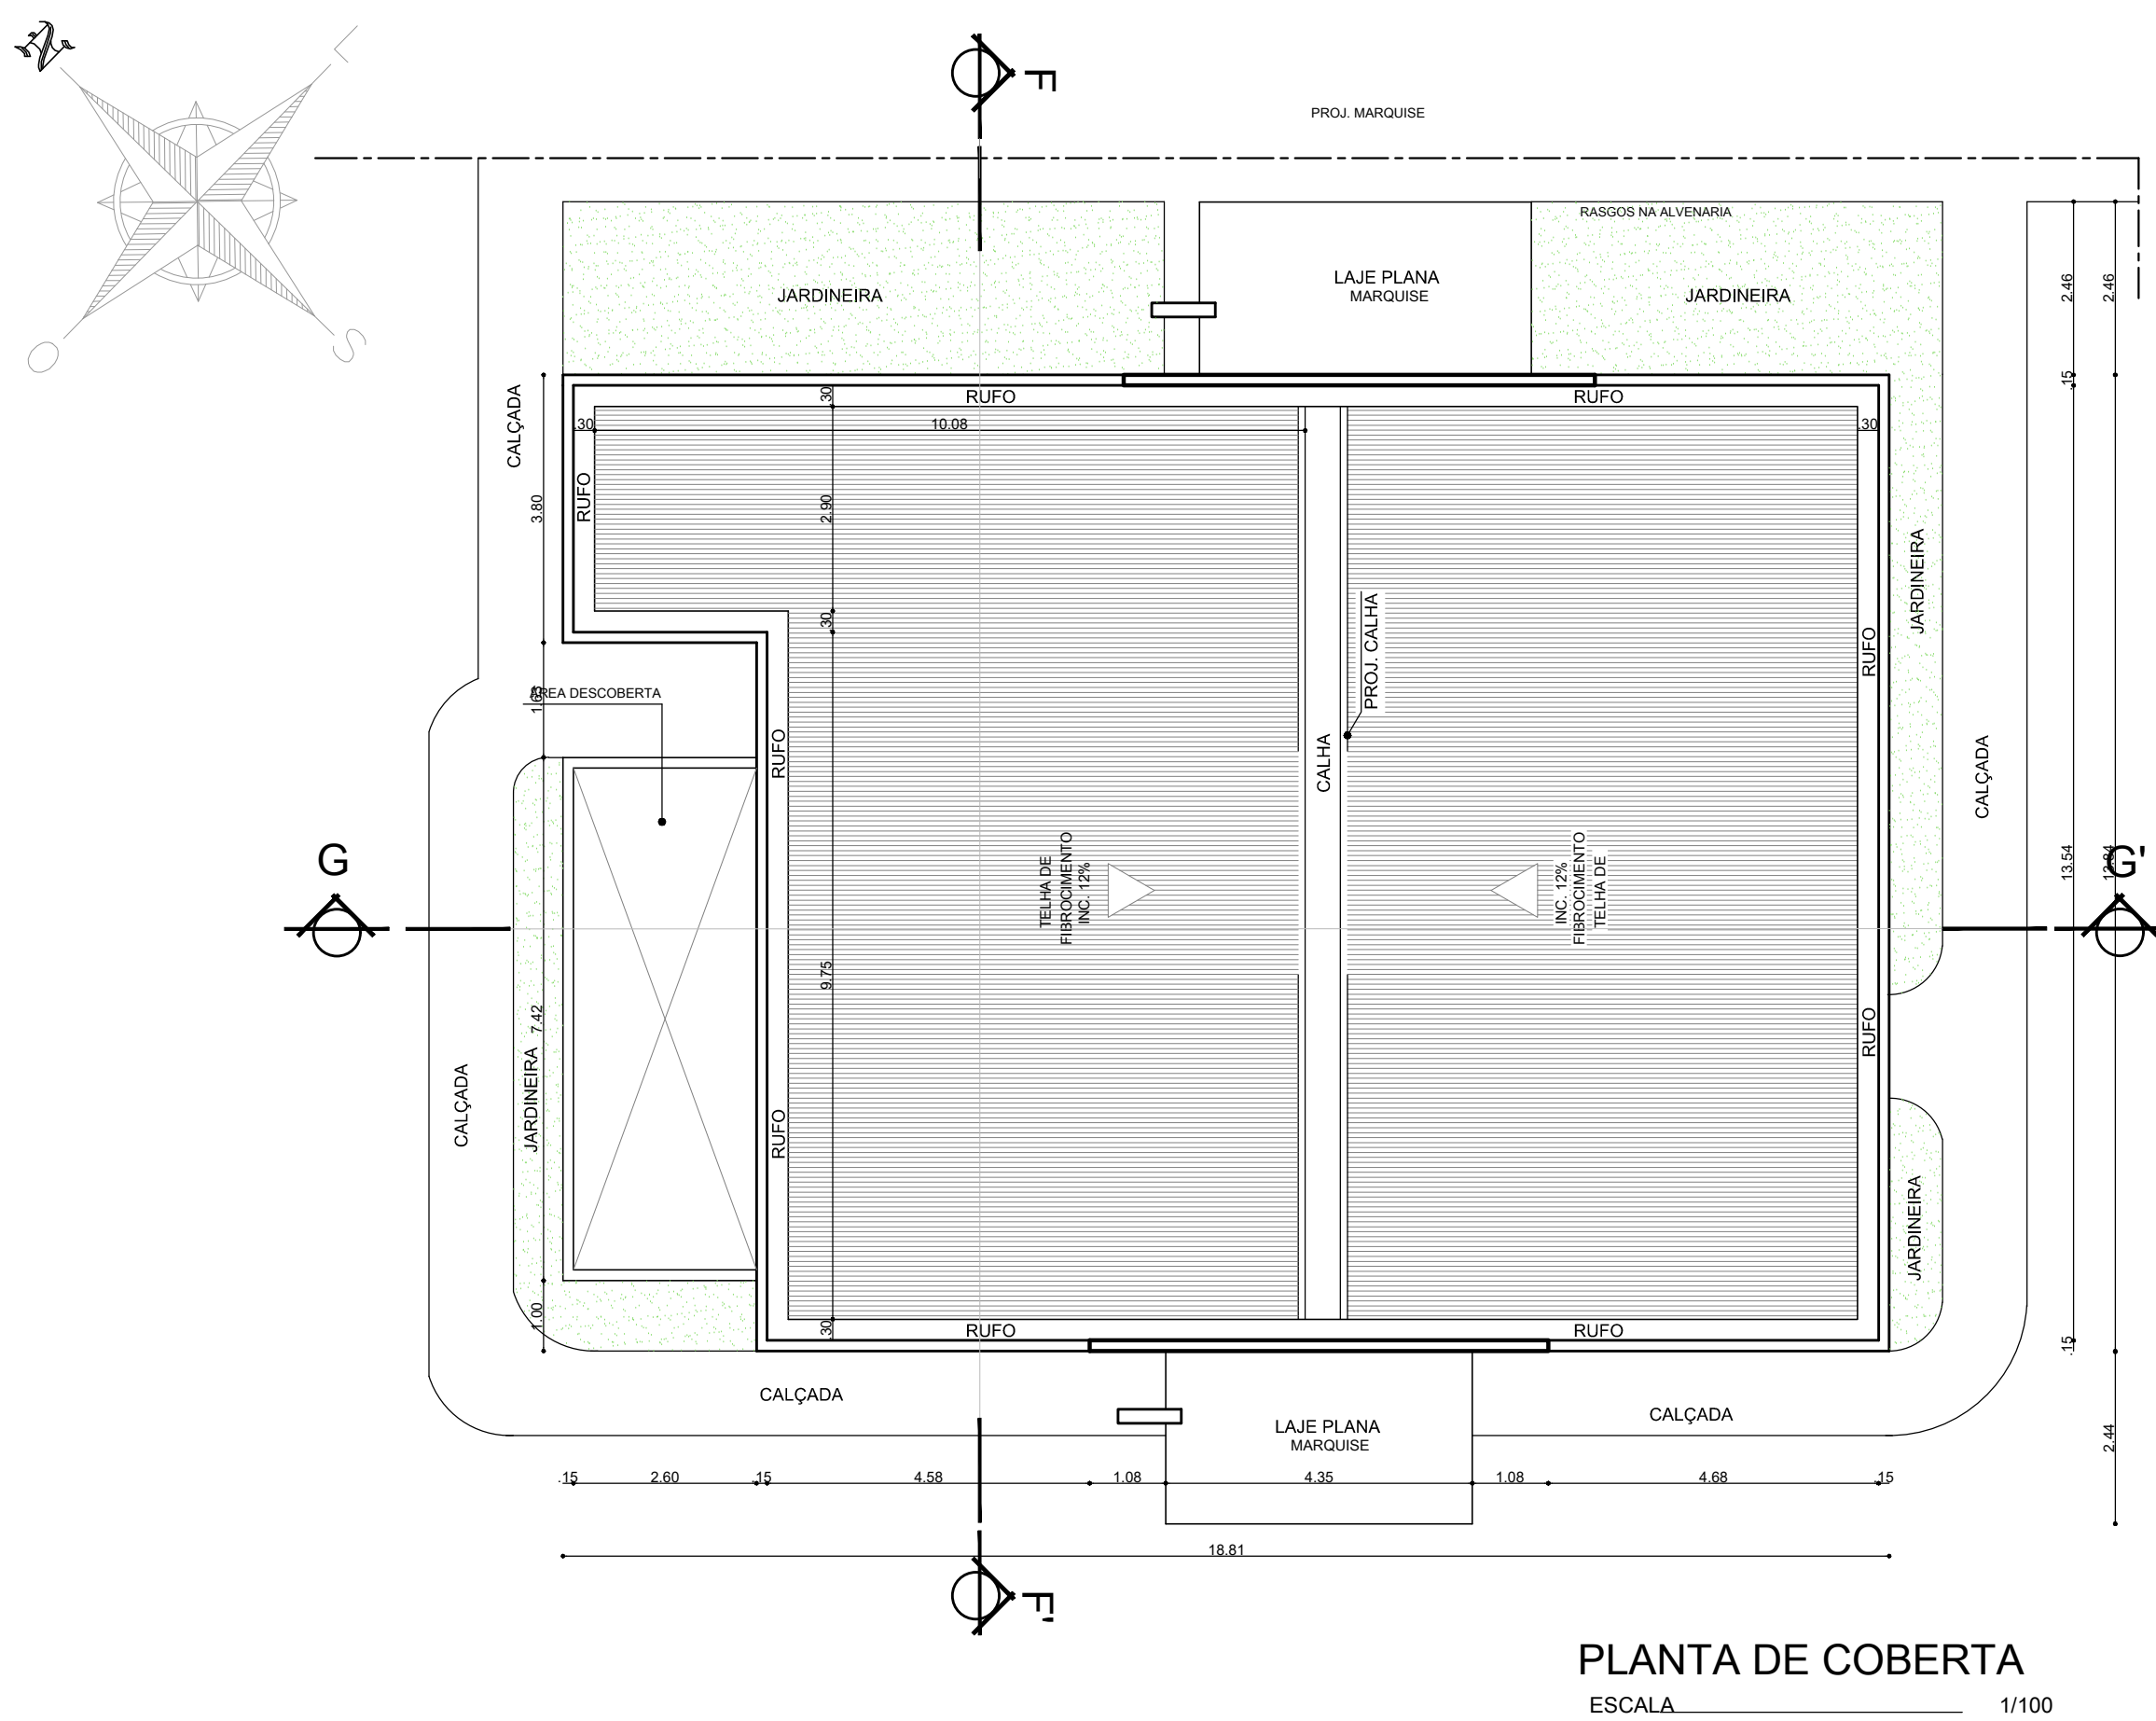

ESQUADRIAS					ESPECIFICAÇÕES BÁSICAS				
Nº	Dimensão (m)	Qte.	Tipo		Nº	Dimensão (m)	Qte.	Tipo	
J6	2.46 x 1.10 x 1.00	01	JANELA TIPO CORRER C/ CX. DE ALUMÍNIO E FOLHA DE VIDRO INCOLOR.		P2	0.86 x 2.10	02	PORTA DE GIRO EM MADEIRA MACIÇA PINTADA COM ESMALTE SINTÉTICO ACRÍLICO - COR BRANCO GELO.	
J7	1.66 x 1.10 x 1.00	02	JANELA TIPO CORRER C/ CX. DE ALUMÍNIO E FOLHA DE VIDRO INCOLOR.		P5	0.96 x 2.10	07	PORTA DE GIRO EM MADEIRA MACIÇA PINTADA COM ESMALTE SINTÉTICO ACRÍLICO - COR BRANCO GELO.	
J8	1.26 x 0.40 x 1.70	07	JANELA TIPO BASCULANTE C/ CX. DE ALUMÍNIO E FOLHA DE VIDRO TONTEILHADO.		P6	0.70 x 1.00 x 1.15	02	PORTA DE GIRO EM ALUMÍNIO NATURAL FRISADO.	
J11	1.86 x 0.40 x 1.70	03	JANELA TIPO BASCULANTE C/ CX. DE ALUMÍNIO E FOLHA DE VIDRO TONTEILHADO.		P7	0.60 x 1.60	11	PORTA DE GIRO EM MADEIRA MACIÇA PINTADA COM ESMALTE SINTÉTICO ACRÍLICO - COR BRANCO GELO.	
J11A	0.86 x 0.40 x 1.70	01	JANELA TIPO BASCULANTE C/ CX. DE ALUMÍNIO E FOLHA DE VIDRO TONTEILHADO.						
V	1.00 x 1.10 x 1.00	02	JANELA TIPO GUIHOTINA C/ CX. DE ALUMÍNIO E FOLHA DE VIDRO.						
CO7	2.30x1.20x0.90	02	COBOGO.						

RODAPÊ		PISO		PAREDE		TETO		COBERTA	
2	RODAPÊ h= 07m, ACOMPANHANDO CERÂMICA 45mX45m (PEI 4) COR CINZA CLARO.	2	CERÂMICA 45mX45m (PEI 4) COR CINZA CLARO. RODAPÊ h=0.07m.	2	REVESTIMENTO CERÂMICO 45mX45m (BAIXA ABSORÇÃO) NA COR BRANCO. ALTURA ATÉ O TETO.	1	LAJE C/ PINTURA PVA LÁTEX NA COR BRANCO NIEVE SOBRE MASSA CORRIDA.	2	ESTRUTURA DE MADEIRA C/ TELHA DE FIBROCIMENTO 6mm SOBRE LAJE.
		3	CONCRETO DESEMPOLADO	3	PINTURA ACRILICA SEMBRILHO COR BRANCO GELO SOBRE MASSA ACRILICA			3	LAJE PLANA IMPERMEABILIZADA.
				4	TEXTURA HIDROREPLENTE NA COR CINZA CLARO.				
				5	DETALHE / PÓRTICO EM TEXTURA TIPO PERMALIT COR BEGE E COLUNA C/ PINTURA ACRILICA NA COR VERMELHO SOBRE MASSA ACRILICA				



SERVEAL
SERVIÇOS DE ENGENHARIA DO ESTADO DE ALAGOAS



GOVERNO DO ESTADO
ALAGOAS
TRABALHANDO SÉRIO A GENTE CHEGA LÁ



ALAGOAS

OBRA: MATADOURO PÚBLICO REGIONAL DO MUNICÍPIO DE VIÇOSA
COM CAPACIDADE PARA 50 BOVINOS, 50 SUÍNOS E 40 CAPRINOS

LOCAL: VIÇOSA - AL

PROPRIETÁRIO: SEAGRI - SECRETARIA DE ESTADO DA AGRICULTURA

PROPRIETÁRIO: _____

CONSULTOR TÉCNICO: _____

AUTOR DO PROJETO: _____

CONSTRUÇÃO: _____

ARQUITETURA

ASSUNTO: COBERTA
PLANTA BAIXA - VESTIÁRIO / SERVIÇOS
PLANTA BAIXA - LAYOUT
CORTE / FACHADA

FOUN: _____

ARQUITETOS(S): CRISTINA GAIA
C.A.T. 138215

ÁREAS:

TERRENO: 30.134,19 m²
CONSTRUÇÃO: 263,47 m²
COBERTA: 263,47 m²

COLABORAÇÃO: AÍMARA ROCHA
GRÁFICA: BEATRIZ PIATTI
DESENHO: ALLAN ALVES
ANACAROLINA BRANDÃO
TIAGO ENOS
YASMIN ROCHA


DATA: FEVEREIRO/2016

ESCALA: 1:100

06

TOTAL DE PRANCHAS: 06/15

SERVIÇOS DE ENGENHARIA DO ESTADO DE ALAGOAS - SERVEAL - Rua Cristóvão Pinheiro, 305 - Centro - Maceió - Alagoas - CEP 55050-005 - CPMF nº 13.318.000/2016 - INSC. EST. 14.008.214-14 - FONE (31) 3333-2223 - Site: www.servical.gov.br e-mail: servical@servical.gov.br

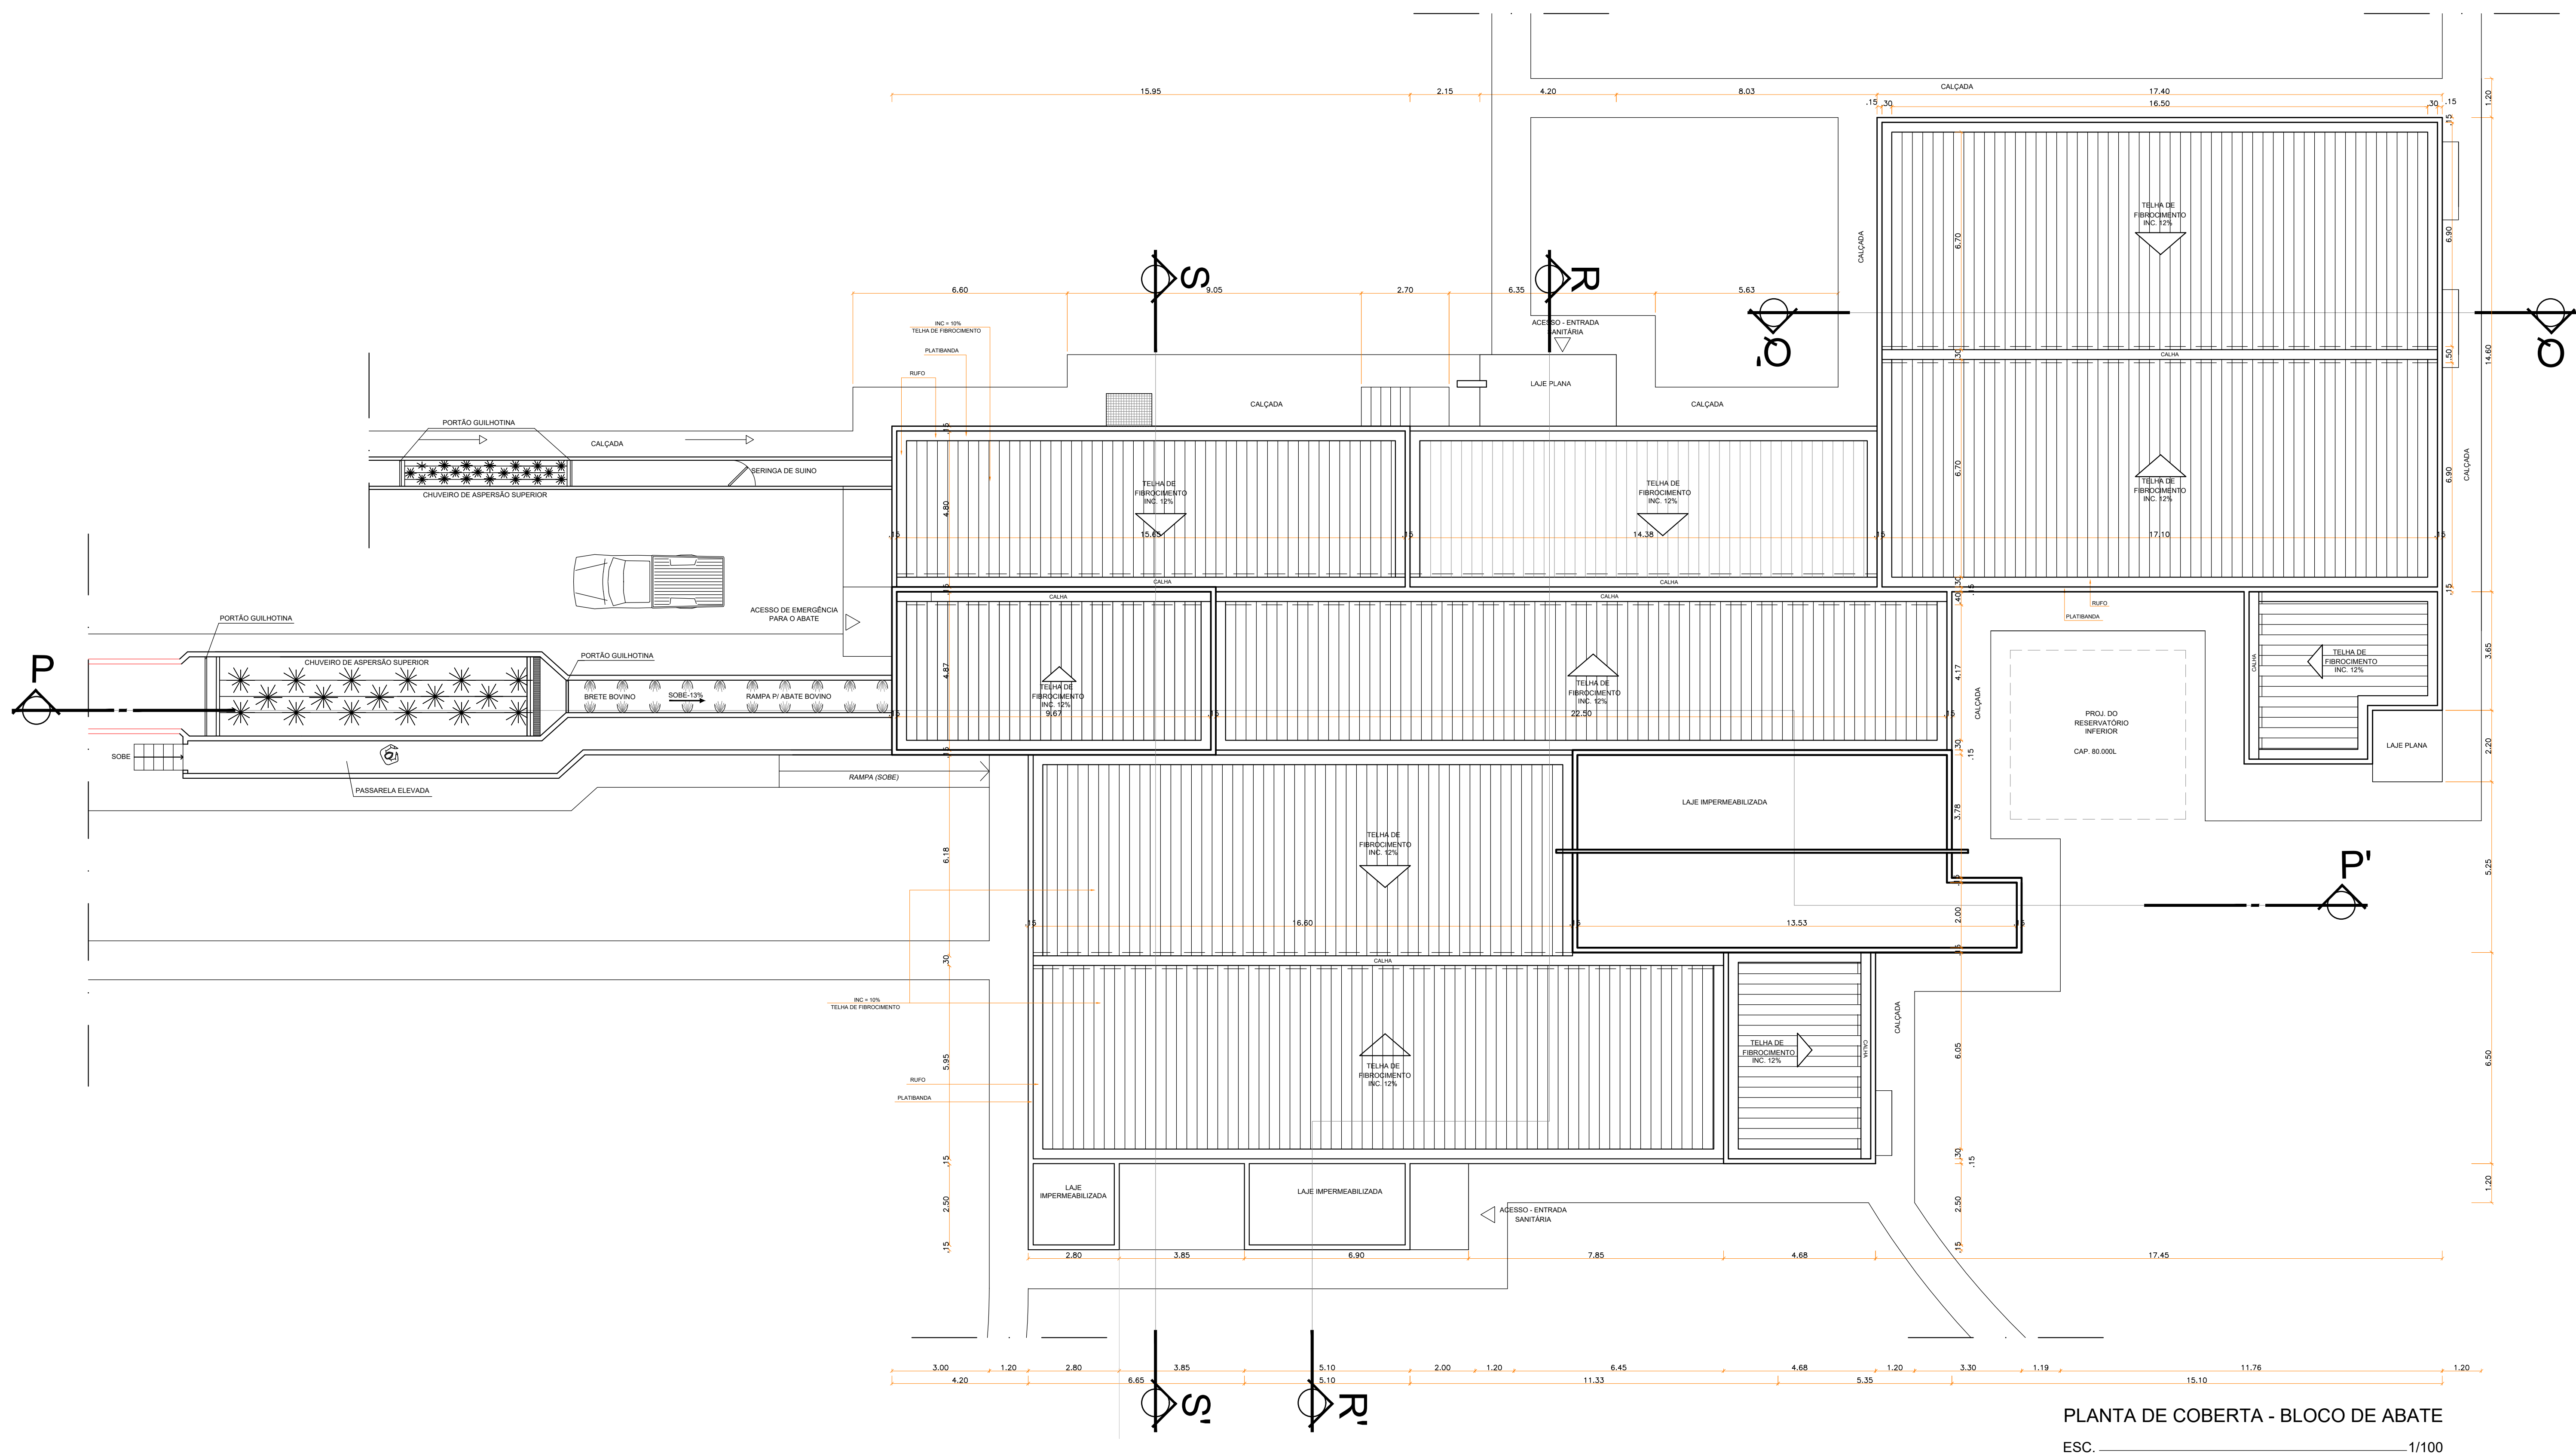

PLANTA DE COBERTA - BLOCO DE ABATE
ESC. 1/100



GOVERNO DO ESTADO
ALAGOAS
TRABALHANDO SÉRIO A GENTE CHEGA LÁ



OBRA: MATADOURO PÚBLICO REGIONAL DO MUNICÍPIO DE VIÇOSA
COM CAPACIDADE PARA 50 BOVINOS, 50 SUÍNOS E 40 CAPRINOS

LOCAL: VIÇOSA - AL

PROPRIETÁRIO: SEAGRI - SECRETARIA DE ESTADO DA AGRICULTURA

PROPRIETÁRIO:

CONSULTOR TÉCNICO:

AUTOR DO PROJETO:

CONSTRUÇÃO:

ARQUITETURA

ASSUNTO: BLOCO DE ABATE - COBERTA

ARQUITETOS(S): CRISTINA GAIA
CRA 11.38014

ÁREAS: TERRENO 30.134,19 m²
COBERTA 816,03 m²

COLABORAÇÃO: AMARA ROCHA
CRA 11.38014
ANDRE SANDES MOURA
CRA 11.38014


CODIGO: DATA: FEVEREIRO/2016

FOLHA: 07
TOTAL DE FOLHAS: 07/15

DESENHO: ALLAN ALVES
CRA 11.38014
BEATRIZ PIATTI
CRA 11.38014
TIAO LEMOS
CRA 11.38014
YASMIN ROCHA

ESCALA: 1:100

SERVIÇO DE ENGENHARIA DO ESTADO DE ALAGOAS - SERVEAL - Rua Cristóvão Pinheiro, 303 - Centro - Maceió - Alagoas - CEP 55032-000 - CNPJ 04.711.338/0001-17 FONE (55) 3333-2222 Site: www.servical.al.gov.br e-mail: servical@al.gov.br

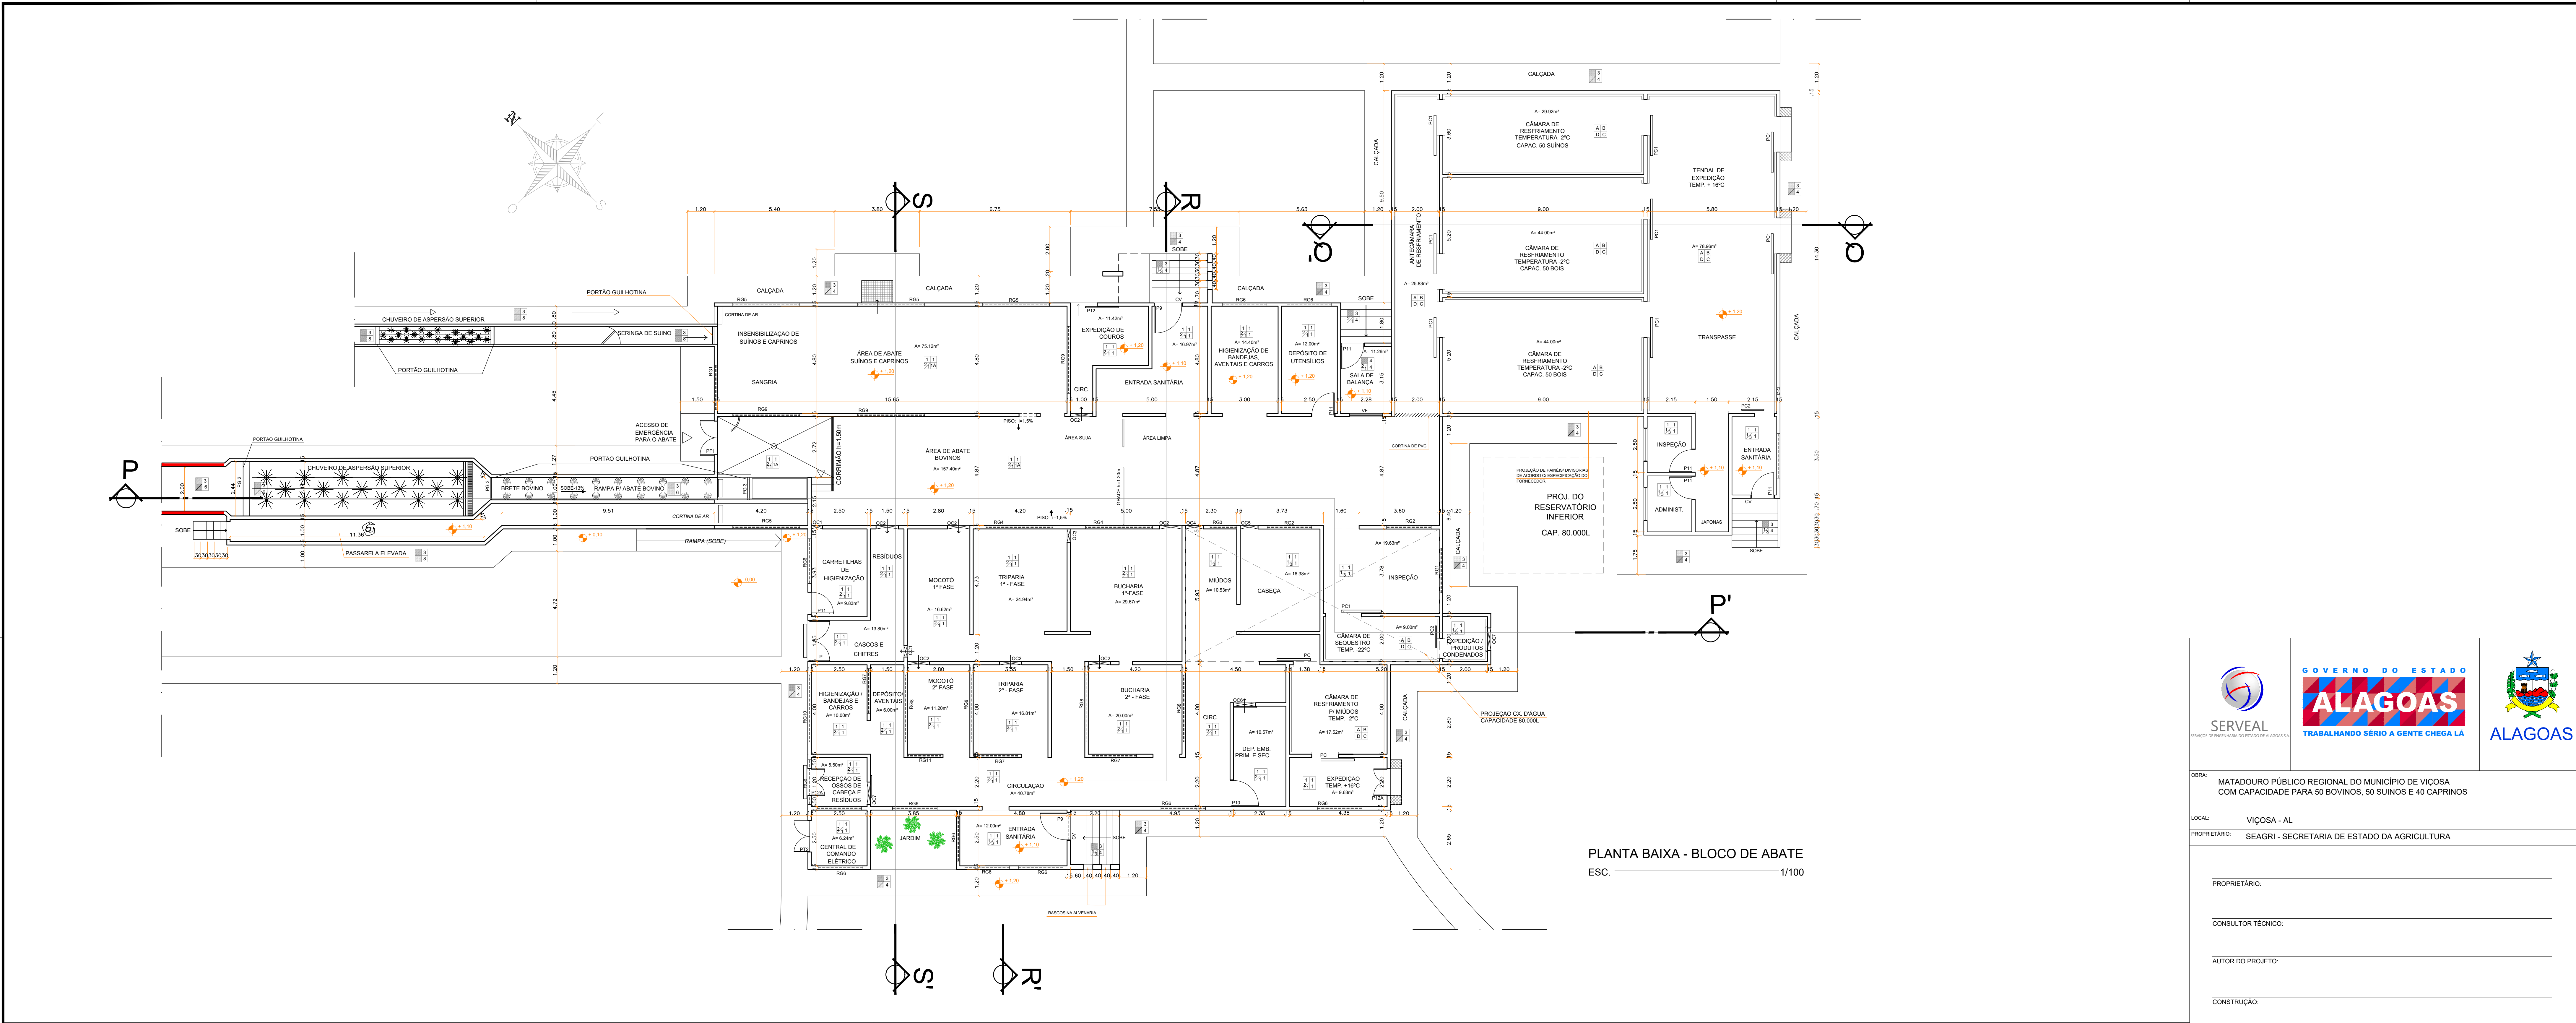

PLANTA BAIXA - BLOCO DE ABATE
ESC. 1/100

ESQUADRIAS						ESPECIFICAÇÕES BÁSICAS					
Nº	Dimensão (m)	Qte.	Tipo	Nº	Dimensão (m)	Qte.	Tipo				
RS1	2,00 x 0,50 x 3,90	01	RASGO C/ BASCULANTE DE ALUMÍNIO E VIDRO INCOLOR C/ TELA METÉTRICA GALVANIZADA.	OC5	0,80 x 0,80 x 0,80	01	ÓCULO C/ MOLDURA (BORDA ARREDONDADA) EM ALUMÍNIO NATURAL.	P	1,85 x 2,10	01	PORTA DE ALUMÍNIO (02 FOLHAS) DE GIRO.
RS2	2,00 x 0,50 x 4,40	02	RASGO SEM TELA.	OC6	1,00 x 0,60 x 0,80	01	ÓCULO C/ MOLDURA (BORDA ARREDONDADA) EM ALUMÍNIO NATURAL C/ PORTA (ESTRUT. EM ALUMÍNIO E VIDRO LAMINADO 6mm).	P9	1,20 x 2,10	02	PORTA DE ALUMÍNIO DE GIRO.
RS3	1,20 x 0,50 x 4,40	01	RASGO SEM TELA.					P10	1,20 x 2,10	01	PORTA DE ALUMÍNIO C/ VIDRO LAMINADO 6mm.
RS4	3,00 x 0,50 x 4,40	02	RASGO SEM TELA.	OC7	1,00 x 0,60 x 0,80	02	ÓCULO C/ MOLDURA (BORDA ARREDONDADA) EM ALUMÍNIO NATURAL C/ PORTA (ESTRUT. EM ALUMÍNIO E VIDRO LAMINADO 6mm).	P11	1,00 x 2,10	06	PORTA DE ALUMÍNIO DE GIRO.
RS5	3,00 x 1,00 x 3,90	04	RASGO C/ BASCULANTE DE ALUMÍNIO E VIDRO INCOLOR C/ TELA METÉTRICA GALVANIZADA.					P12	1,20 x 2,10	01	PORTA DE ALUMÍNIO DE CORRER.
RS6	2,00 x 0,50 x 2,20	11	RASGO C/ BASCULANTE DE ALUMÍNIO E VIDRO INCOLOR C/ TELA METÉTRICA GALVANIZADA.	VF	1,50 x 1,00 x 0,80	01	VISOR C/ MOLDURA (BORDA ARREDONDADA) EM ALUMÍNIO NATURAL E VIDRO 9mm LAMINADO FIXO.	PC1	1,60 x 3,00	09	PORTA DE ACORDO C/ ESPECIFICAÇÃO DO FABRICANTE
RS7	2,00 x 0,50 x 2,20	03	RASGO SEM TELA.	CV		03	CORTINA DE VENTO.	PC2	0,90 x 2,10	02	PORTA DE ACORDO C/ ESPECIFICAÇÃO DO FABRICANTE
RS8	3,00 x 0,50 x 2,20	04	RASGO SEM TELA.					PC3	0,90 x 2,10	02	PORTA DE ACORDO C/ ESPECIFICAÇÃO DO FABRICANTE
RS9	3,00 x 1,00 x 3,90	03	RASGO SEM TELA.					PF1	1,50 x 1,20	01	PORTA DE GIRO (2 FOLHAS) EM TUBO Ø 2" E CHAPA GALVANIZADA PINTADA C/ ESM. SINT. FORÇO CINZA CLARO.
RS10	3,00 x 0,50 x 2,20	01	RASGO C/ BASCULANTE DE ALUMÍNIO E VIDRO INCOLOR C/ TELA METÉTRICA GALVANIZADA.					PT2	1,40 x 2,10	01	PORTA TIPO GUILHOTINA EM TUBO Ø 2" E CHAPA GALVANIZADA PINTADA C/ ESM. SINT. FORÇO CINZA CLARO.
RS11	1,50 x 0,50 x 2,20	01	RASGO SEM TELA.								
OC1	0,50 x 0,50 x 0,80	03	ÓCULO C/ MOLDURA (BORDA ARREDONDADA) EM ALUMÍNIO NATURAL.					PC2	2,44 x 2,30	01	PORTA TIPO GUILHOTINA EM TUBO Ø 2" E CHAPA GALVANIZADA PINTADA C/ ESM. SINT. FORÇO CINZA CLARO.
OC2	1,00 x 0,80 x 0,80	07	ÓCULO C/ MOLDURA (BORDA ARREDONDADA) EM ALUMÍNIO NATURAL.					PC3	1,00 x 2,30	02	PORTA TIPO GUILHOTINA EM TUBO Ø 2" E CHAPA GALVANIZADA PINTADA C/ ESM. SINT. FORÇO CINZA CLARO.
OC3	0,80 x 0,80 x 0,80	01	ÓCULO C/ MOLDURA (BORDA ARREDONDADA) EM ALUMÍNIO NATURAL.								
OC4	0,80 x 0,80 x 0,80	01	ÓCULO C/ MOLDURA (BORDA ARREDONDADA) EM ALUMÍNIO NATURAL.								



GOVERNO DO ESTADO
ALAGOAS
TRABALHANDO SÉRIO A GENTE CHEGA LÁ



ALAGOAS

OBJETIVO: MATADOURO PÚBLICO REGIONAL DO MUNICÍPIO DE VIÇOSA COM CAPACIDADE PARA 50 BOVINOS, 50 SUÍNOS E 40 CAPRINOS

LOCAL: VIÇOSA - AL

PROPRIETÁRIO: SEAGRI - SECRETARIA DE ESTADO DA AGRICULTURA

PROPRIETÁRIO: _____

CONSULTOR TÉCNICO: _____

AUTOR DO PROJETO: _____

CONSTRUÇÃO: _____

ARQUITETURA

ASSUNTO: PLANTA BAIXA - BLOCO DE ABATE

ARQUITETOS: CRISTINA GAIA (CRA 11.188/05)

ÁREAS: TERRENO 30.134,19 m²; CONSTRUÇÃO 915,63 m²; COBERTA 915,63 m²

COLABORAÇÃO: AMARA ROCHA (CRA 11.188/05); BEATRIZ PIATTI (CRA 11.188/05); ANDRÉ SANDRES MOURA (CRA 11.188/05)


DATA: FEVEREIRO/2016

ESCALA: 1:100

FOLHA: 08

TOTAL DE FOLHAS: 08/15

DESENHO: ALLAN ALVES; ANA CAROLINA BRANCO; THIAGO LEMOS; YASMIN ROCHA

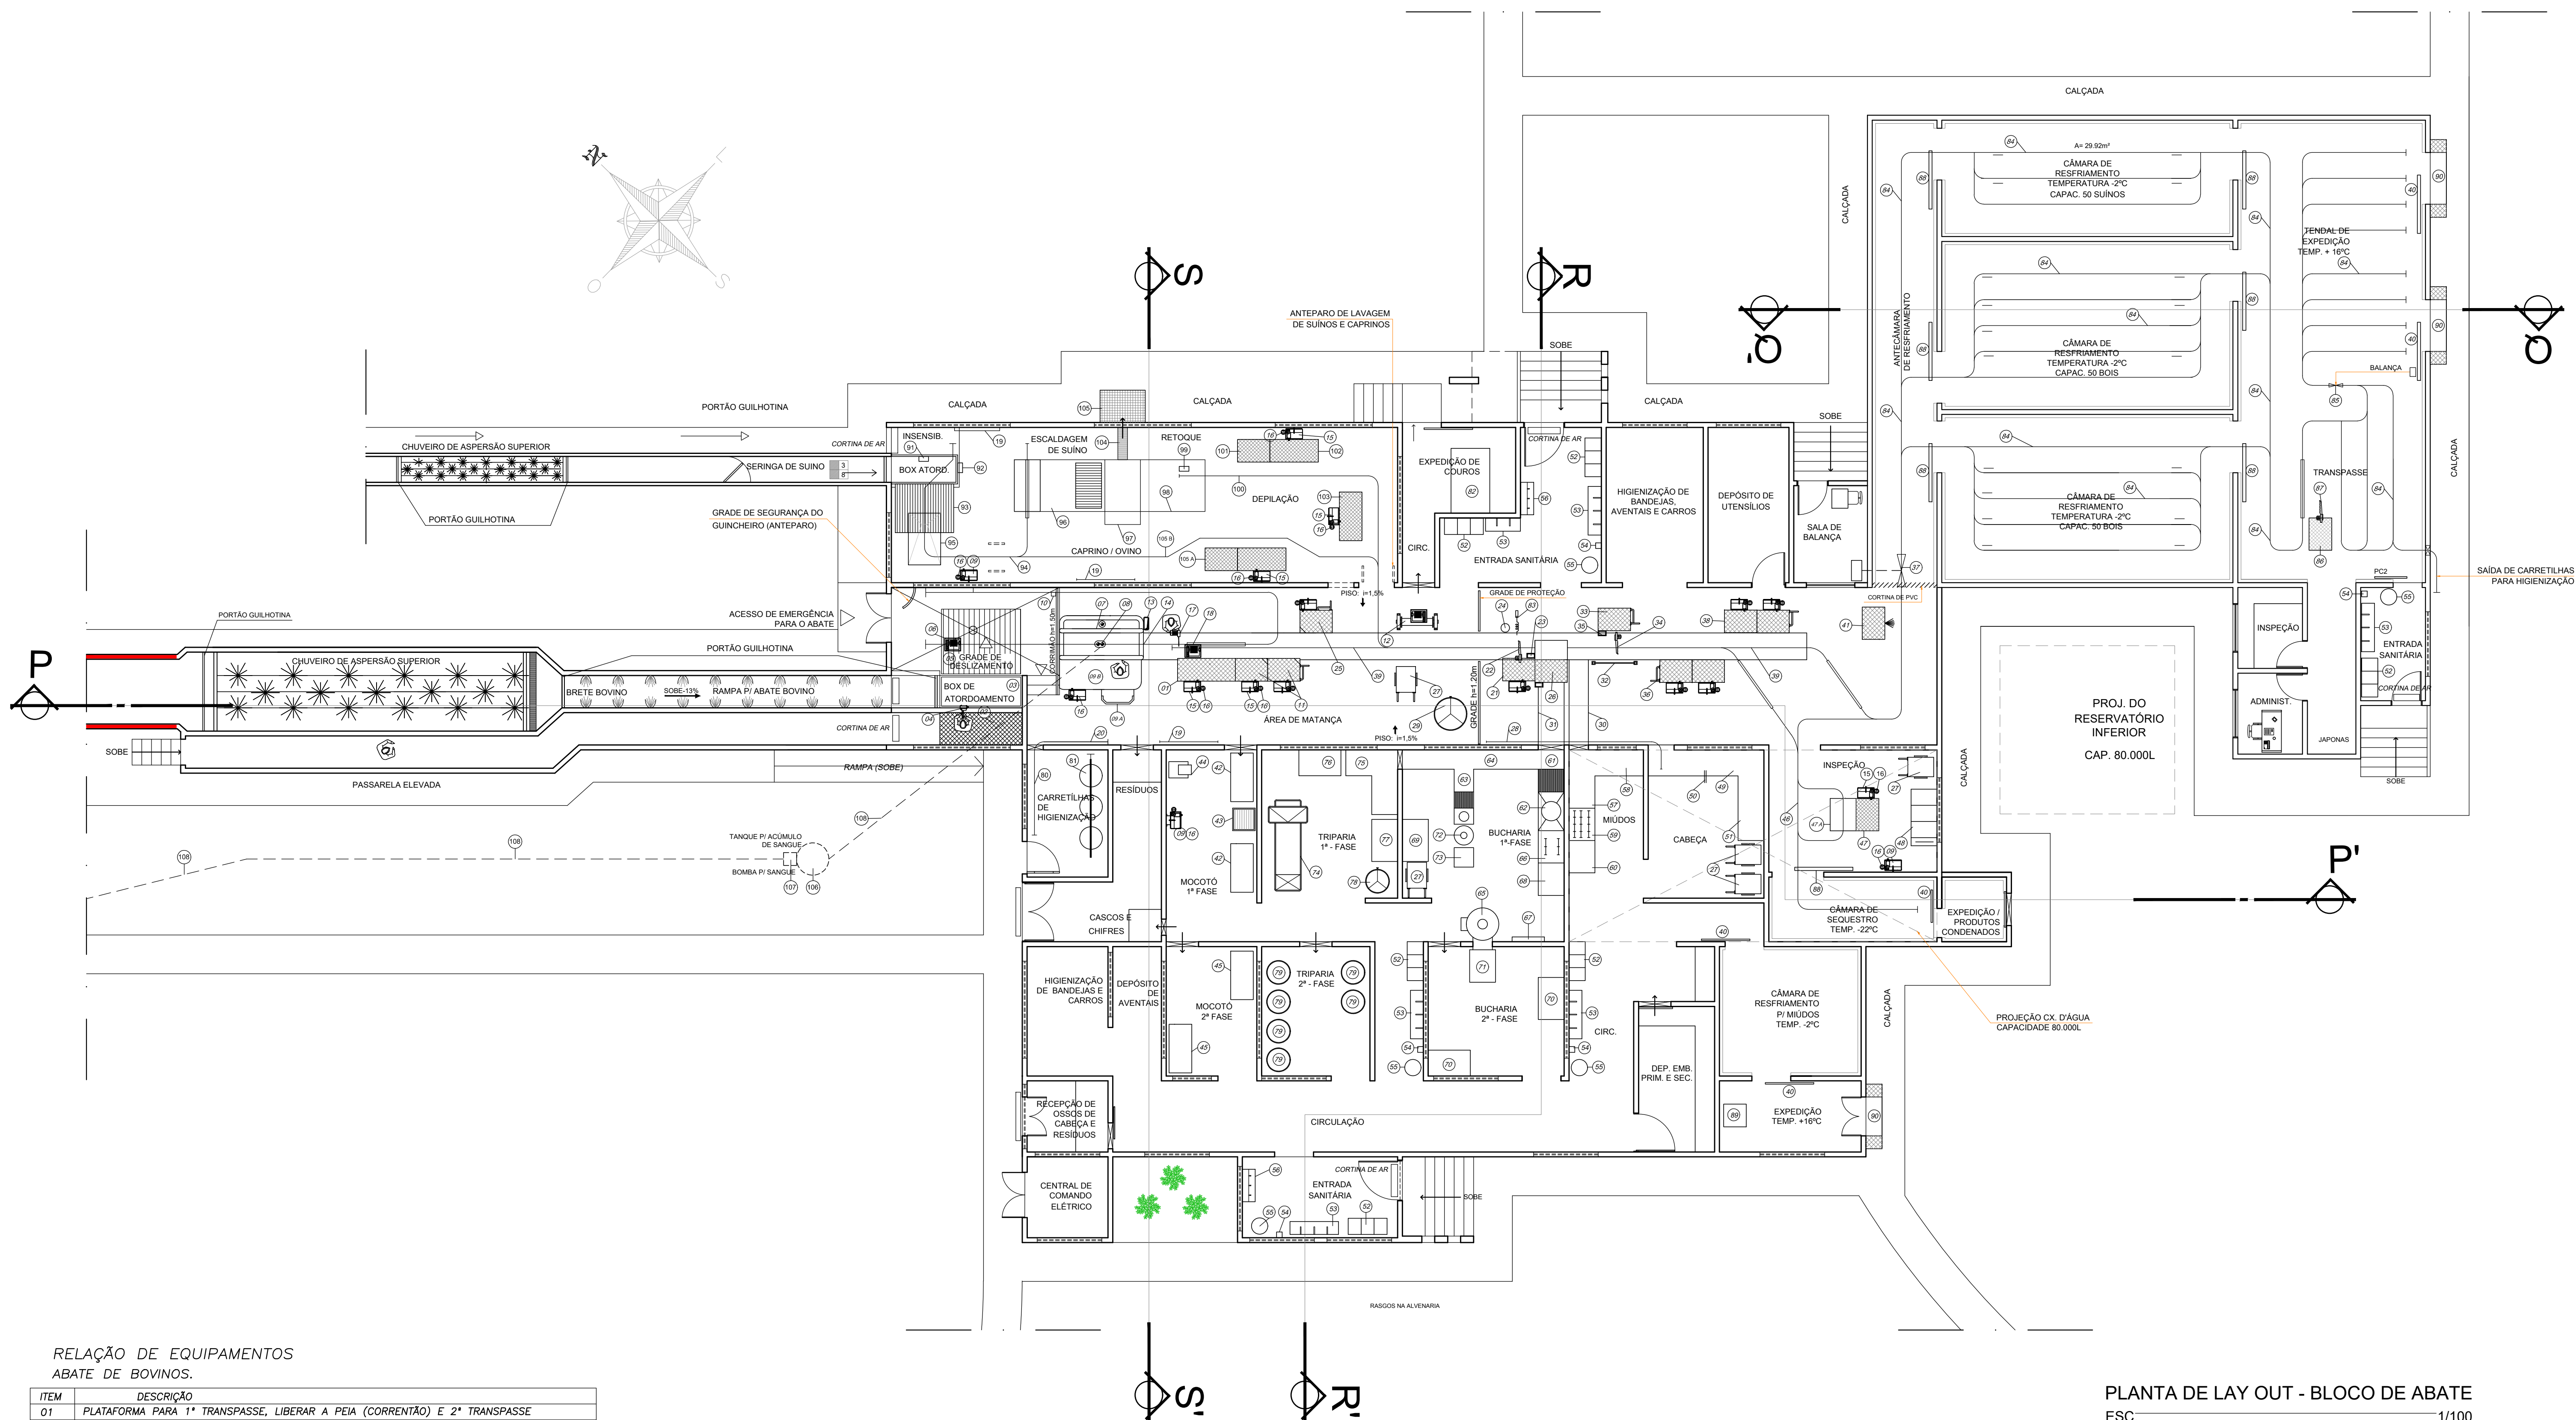

PLANTA DE LAY OUT - BLOCO DE ABATE
ESC. 1/100

RELAÇÃO DE EQUIPAMENTOS ABATE DE BOVINOS.

ITEM	DESCRIÇÃO
01	PLATAFORMA PARA 1ª TRANSPASSE, LIBERAR A PEÇA (CORRENTEÃO) E 2ª TRANSPASSE
02	PLATAFORMA PARA ATORDOAR BOVINOS
03	BOX DE ATORDOAMENTO DE BOVINOS
04	PISTOLA PNEUMÁTICA PARA INSENSIBILIZAR
05	GRADE DE DESLIZAMENTO COM ENCASTO LIMITADOR
06	GUINCHO DE SANGRIA DE BOVINOS
07	CARRETIHAS, SANGRIA/ESFOLA COM GANCHO
08	RAIO DUPLO PARA SANGUE E ÁGUA
09	LAVATÓRIO PROFUNDO INDIVIDUAL DE PEDESTAL, PARA MÃOS, BRAÇOS E ANTEBRAÇOS
09A	LAVADOR DE AVENTAIS EM AÇO INOX 1.00mx40mx1.80m
09B	PLATAFORMA EM AÇO INOX H=40m
10	DESCEDOR DE PEAS (CORRENTEÃO)
11	PLATAFORMAS PARA ESFOLA DA BARRIGA ALTA E BAIXA COM DIFERENTES ALTURAS - PRÓXIMAS
12	ROLETE PARA RETIRADA DE PELE
13	ESTERILIZADOR PARA SERRA DE CHIFRE
14	TRILHO PARA SANGRIA
15	LAVATÓRIO INDIVIDUAL PARA MÃOS
16	ESTERILIZADOR PARA FACAS E CHIFRES
17	SERRA DE CHIFRES (OU ALICATE)
18	GUINCHO PARA TROCA DE PATAS (1ª TRANSPASSE e 2ª TRANSPASSE)
19	TRILHO PARA ACOUMULO DE CARRETIHAS
20	TRILHAGEM P/ ALIMENTAÇÃO DE CARRETIHAS LIMPAS
21	PLATAFORMA PARA SERRA DE PEITO
22	SERRA DE PEITO
23	ESTERILIZADOR PARA SERRA DE PEITO
24	ESTERILIZADOR PARA SERRA DE PEITO
25	SUPOORTE PARA RESPIRAR O SACA ROLHA
26	PLATAFORMA PARA EVISCERAÇÃO
27	CARRO PARA TRANSPORTE COM TAMPA
28	TRILHAGEM PARA INSPEÇÃO DE CABEÇA E LINGUA
29	LAVADOR DE CABEÇAS
30	CALHA A. INOX FIXA P/ EVISCERAÇÃO INSPEÇÃO E TRANSFERENCIA MUDOS BRANCOS
31	CALHA A. INOX FIXA P/ EVISCERAÇÃO INSP. TRANSF. M. VERMELHOS SEPARAÇÃO
32	ANTEPARO PARA RESÍDUOS
33	PLATAFORMA PARA SERRA DE CARCASSAS VERTICAL ELÉTRICA
34	SERRA DE CARCASSAS
35	ESTERILIZADOR PARA SERRA DE CARCASSAS
36	PLATAFORMA PARA INSPEÇÃO ALTA E BAIXA
37	BALANÇA ELÉTRICA DE TRILHO, CAPACIDADE 500kg
38	PLATAFORMA PARA TOILETE ALTA E BAIXA
39	TRILHO PARA ESFOLA
40	PORTA DE CORRER-REFRIGERAÇÃO
41	PLATAFORMA PARA LAVAGEM DE CARCASSAS (DUCHA)
41A	PLATAFORMA PARA COSTA ALTA
41B	CORRENTE PARA TRANSFERENCIA DE CABEÇA

MOCOTÓ COMESTÍVEL (1ª E 2ª FASE).

42	MESA PARA RECEBER MOCOTÓ, CASCOS E CHIFRES
43	TANQUE PARA ESCALDAR MOCOTÓ
44	DISPOSITIVO EXTRATOR DE CASCOS COM DEPELADOR DE MOCOTÓ
45	MESA EM AÇO INOX PARA O TOILETE FINAL DO MOCOTÓ
45A	TANQUE PARA CLAREAR MOCOTÓ

DEPARTAMENTO DE INSPEÇÃO

46	TRILHAGEM PARA O DEPARTAMENTO DE INSPEÇÃO
47	PLATAFORMA PARA INSPEÇÃO DO DEPARTAMENTO DE INSPEÇÃO (ALTA E BAIXA)
48	MESA PARA INSPEÇÃO DE MUDOS - DEPARTAMENTO DE INSPEÇÃO

SEÇÃO DE CABEÇAS

49	MESA EM AÇO INOX PARA RECEBER CABEÇAS E TOILETE DE LINGUAS
50	DISPOSITIVO DESARTICULADOR DE MANDÍBULA
51	MESA EM AÇO INOX PARA DESOSSA DE CABEÇA

ENTRADAS SANITÁRIAS

52	LAVA BOTAS FIXO COLETIVO DE 03 PONTOS
53	LAVA MÃOS COLETIVO DE 03 PONTOS
54	TOALHEIRO
55	LIXEIRA
56	BEBEDOURO

MUDOS VERMELHOS

57	MESA EM AÇO INOX COM SUPORTE INFERIOR PARA BANDEJAS, DIMENSÕES 1,50 x 0,80 x h=0,90m. PARA TOILETE DE FICADO E CORAÇÃO
58	MESA EM AÇO INOX COM SUPORTE INFERIOR PARA BANDEJAS, DIMENSÕES 1,00 x 0,80 x h=0,90m. PARA TOILETE DE PULMÃO E VEIA AORTA
59	GANCHO PARA MUDOS
60	MESA EM AÇO INOX PARA MANIPULAÇÃO DE RETRAÇO DE CARNE

BUCHARIA 1ª E 2ª FASE E EMBALAGEM DE MUDOS

61	MESA EM AÇO INOX, PARA RECEBER BUCHOS E INTESINOS
62	MESA EM AÇO INOX, ESPECIAL PARA ESVAZIAR E LAVAR BUCHOS
63	MESA EM AÇO INOX, PARA ESVAZIAR E LAVAR BUCHINHOS
64	CALHA PARA TRANSFERENCIA DE BUCHO E BUCHINHO
65	CENTRÍFUGA PARA LAVAR BUCHO
66	TANQUE PARA RECEBER BUCHO
67	SUPOORTE PARA TOILETE DE BUCHO E BUCHINHO
68	TANQUE PARA ESCALDAR BUCHOS
69	TANQUE PARA RESPIRAR BUCHOS
70	MESA EM AÇO INOX, PARA EMBALAGEM PRIMARIA DE BUCHOS
71	MESA EM AÇO INOX, PARA BUCHOS LAVADOS
72	CENTRÍFUGA DO BUCHINHOS
73	TANQUE PARA RECEBIMENTO DE BUCHINHOS LAVADOS

TRIPARIA - 1ª FASE E 2ª FASE

74	TANQUE PARA VIRAR TRIPAS
75	MESA PARA RECEBER TRIPAS
76	MESA PARA CALIBRAR TRIPAS
77	MESA DE ACONDICIONAMENTO DE TRIPAS
78	TANQUE PARA RECEBER TRIPAS
79	TUNEL DE PLÁSTICO PARA SALGA DE TRIPAS

HIGIENIZAÇÃO DE CARRETIHAS

80	TRILHAGEM PARA CARRETIHAS SUJAS
81	SISTEMA PARA HIGIENIZAÇÃO DE CARRETIHAS, CONSTITUÍDO DE 03 TANQUES, TALHA ELÉTRICA, ESTRUTURA SUPORTE, CESTOS E CALHAS DE ESCORRIMENTO

RECEPÇÃO DE COURO

82	MESA (ALVENARIA) PARA RETIRADA DE APARAS
----	--

ABATE DE BOVINOS

83	SACA ROLHA
84	TRILHAMENTO PARA AS CÂMARAS E TENDAL
85	BALANÇA PARA TRILHO DE EXPEDIÇÃO
86	PLATAFORMA DE TRANSPASSE
87	SERRA CIRCULAR PARA PONTA DE AGULHA E SEPARAÇÃO DE QUARTOS
88	PORTA DE CORRER PARA CÂMARA COM PASSAGEM DE TRILHO
89	BALANÇA TIPO PLATAFORMA PARA PISO
90	COLCHÃO DE APOIO PARA BAO CLIMATIZADO


ABATE DE SUÍNOS E CAPRINOS

91	INSENSIBILIZADOR ELÉTRICO
92	GUINCHO PARA ELEVÇÃO DE SUÍNOS INSENSIBILIZADOS
93	RAIO DUPLO PARA ÁGUA E SANGUE
94	TRILHO PARA SANGRIA DE SUÍNOS
95	BALANÇO
96	TANQUE DE ESCALDAGEM
97	DEPLADEIRA DE SUÍNO
98	MESA PARA RETOQUE
99	GUINCHO DE ELEVÇÃO
100	TRILHO PARA SUÍNO
101	PLATAFORMA PARA ACETILENO
102	PLATAFORMA PARA DEPLAÇÃO ALTA
103	PLATAFORMA PARA DEPLAÇÃO BAIXA
104	GRELHA PARA SAÍDA DE PELOS
105	PIENIRA PARA RETENÇÃO DE PELOS
105 A	PLATAFORMA PARA ESFOLA DE CAPRINOS


PROCESSAMENTO DE SANGUE E GRAXARIA

106	TANQUE DE INOX COM SERPENTINA E AGITADOR, PARA RECEBER SANGUE
107	BOMBA PARA SANGUE
108	TUBULAÇÃO PARA CONDUÇÃO DE SANGUE


OBRA: MATADOURO PÚBLICO REGIONAL DO MUNICÍPIO DE VIÇOSA COM CAPACIDADE PARA 50 BOVINOS, 50 SUÍNOS E 40 CAPRINOS			
LOCAL: VIÇOSA - AL			
PROPRIETÁRIO: SEAGRI - SECRETARIA DE ESTADO DA AGRICULTURA			
PROPRIETÁRIO:			
CONSULTOR TÉCNICO:			
AUTOR DO PROJETO:			
CONSTRUÇÃO:			
ARQUITETURA			
ASSUNTO: BLOCO DE ABATE - LAY OUT	FOLHA:		09
ARQUITETOS(S): CRISTINA GAIA LUIZ A. RIBEIRO	ÁREAS: TERRENO: 30.134,10 m² CONSTRUÇÃO: 915,63 m² COBERTA: 915,63 m²	TOTAL DE PRANCHAS: 09/15	
COLABORAÇÃO: AMARA ROCHA ANDRE SANDES MOURA YASMIN ROCHA	DESENHO: BEATRIZ PIATTI ANDRE SANDES MOURA YASMIN ROCHA	ESCALA: 1:100	
CODIGO:	DATA: FEVEREIRO/2016		

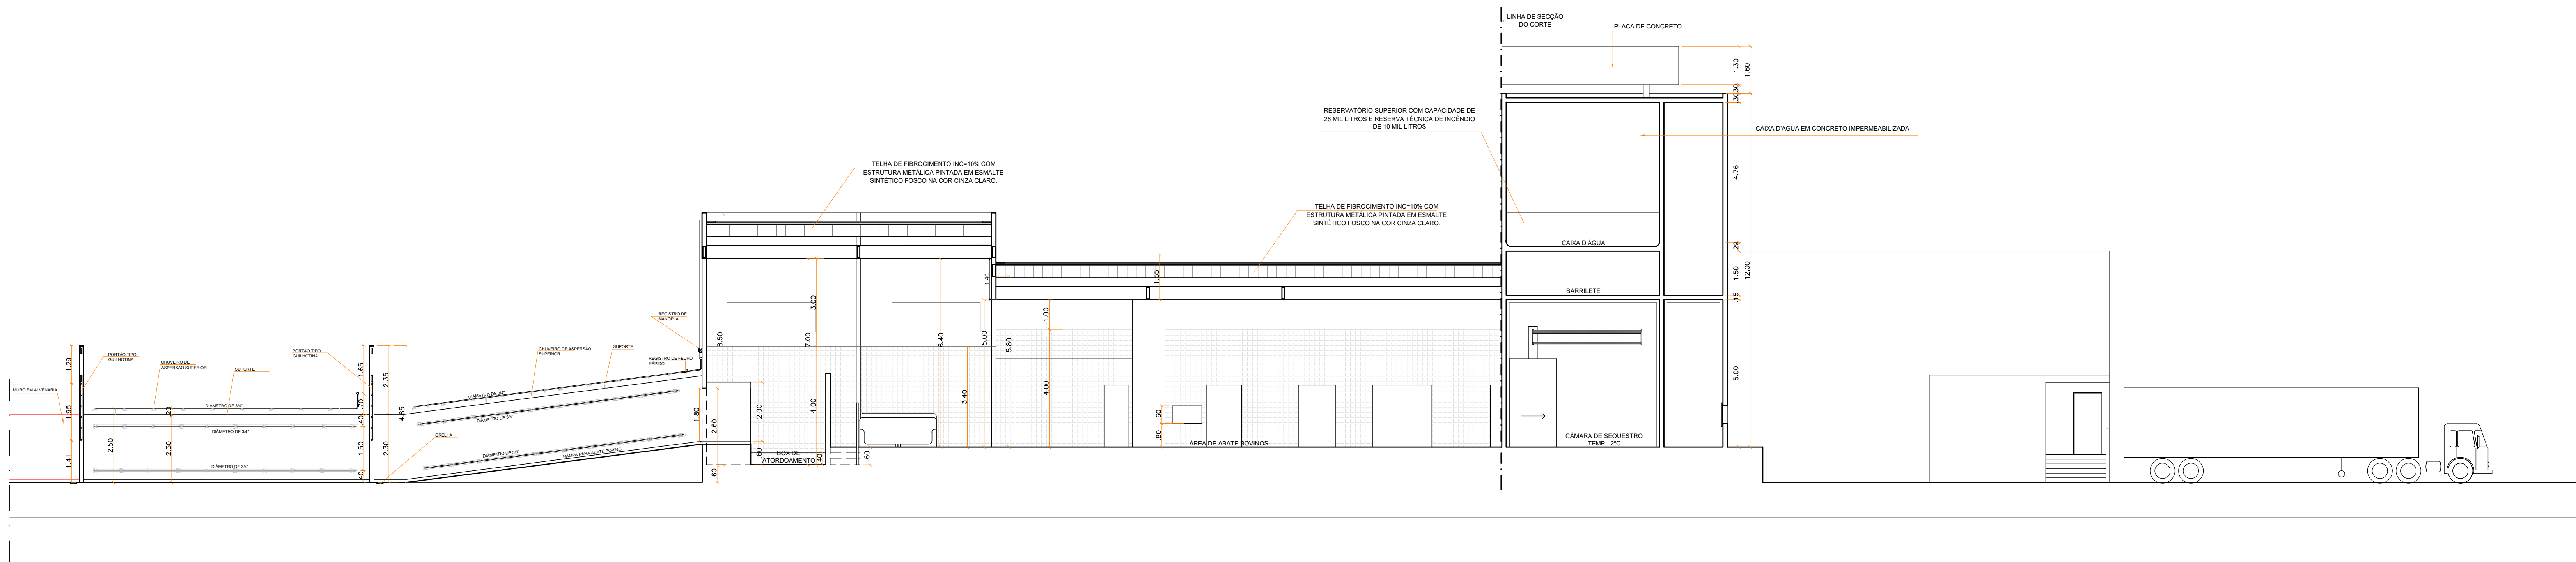


CORTE PP' - BLOCO ABATE
ESC. 1/100

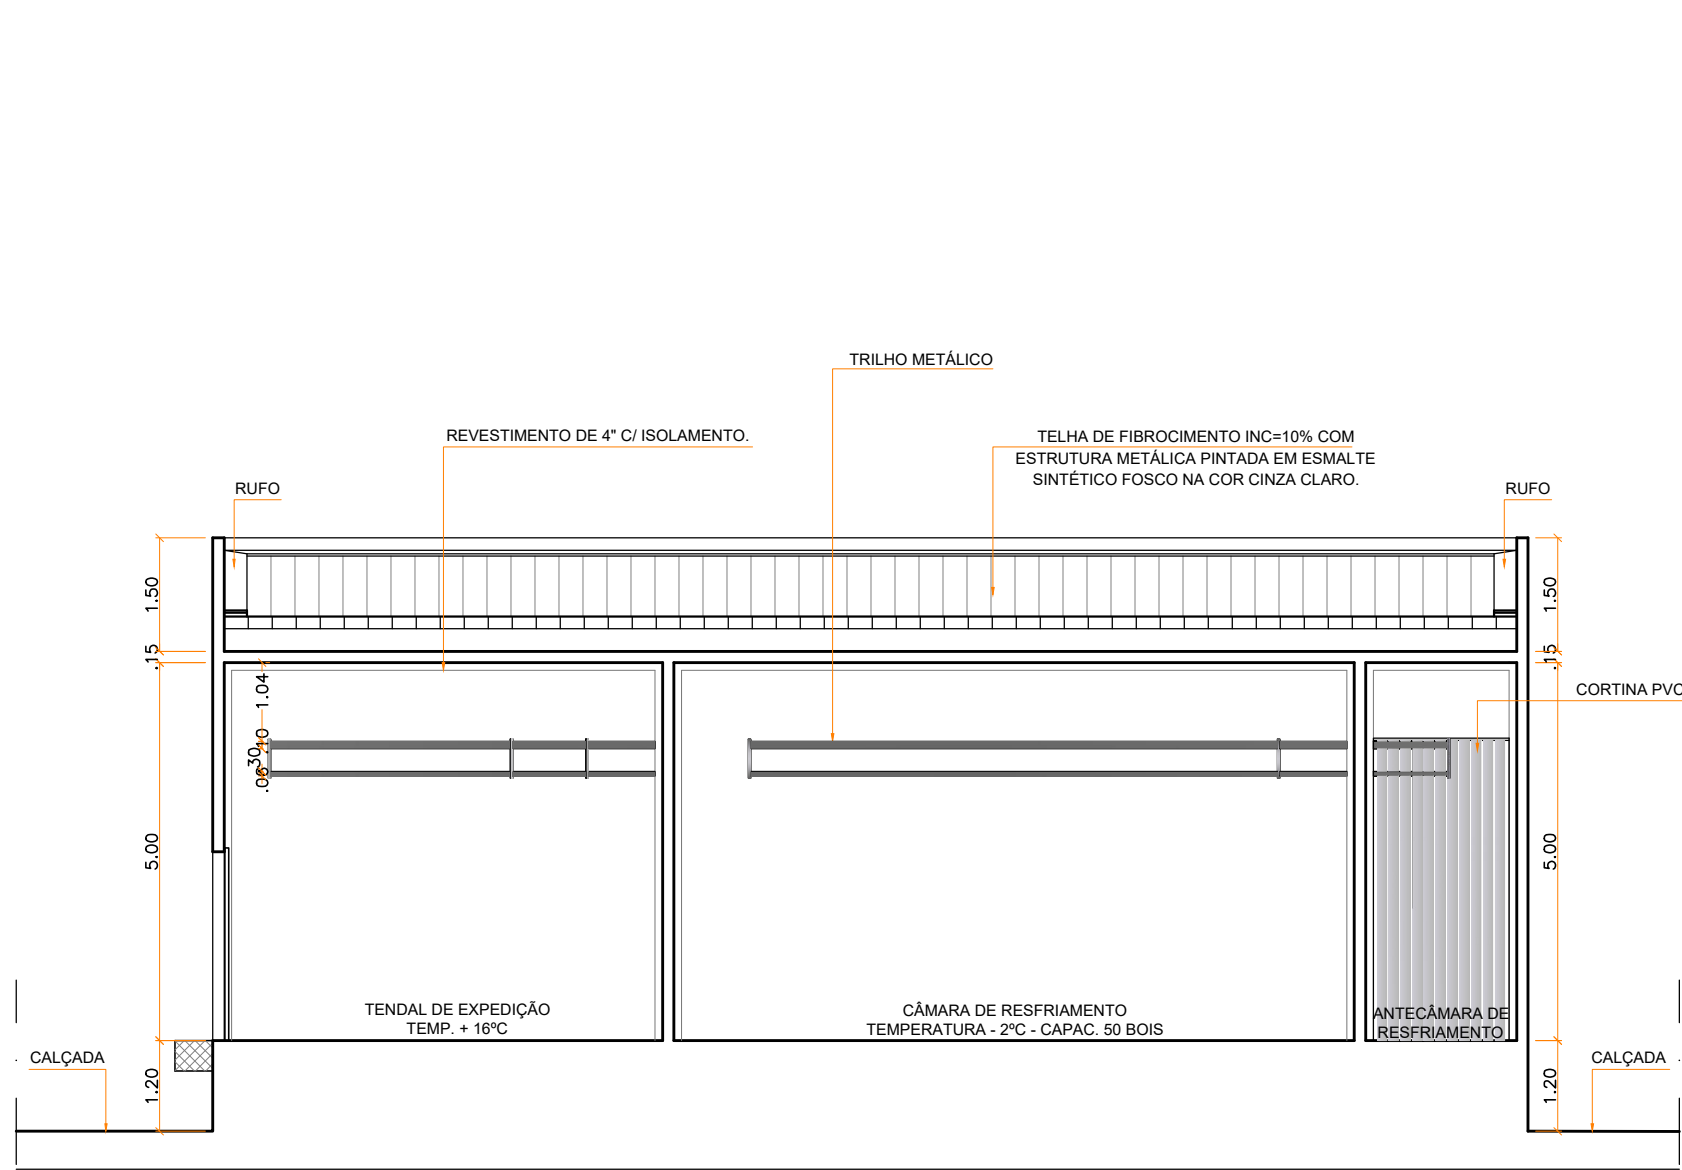


CORTE QQ' - BLOCO ABATE
ESC. 1/100

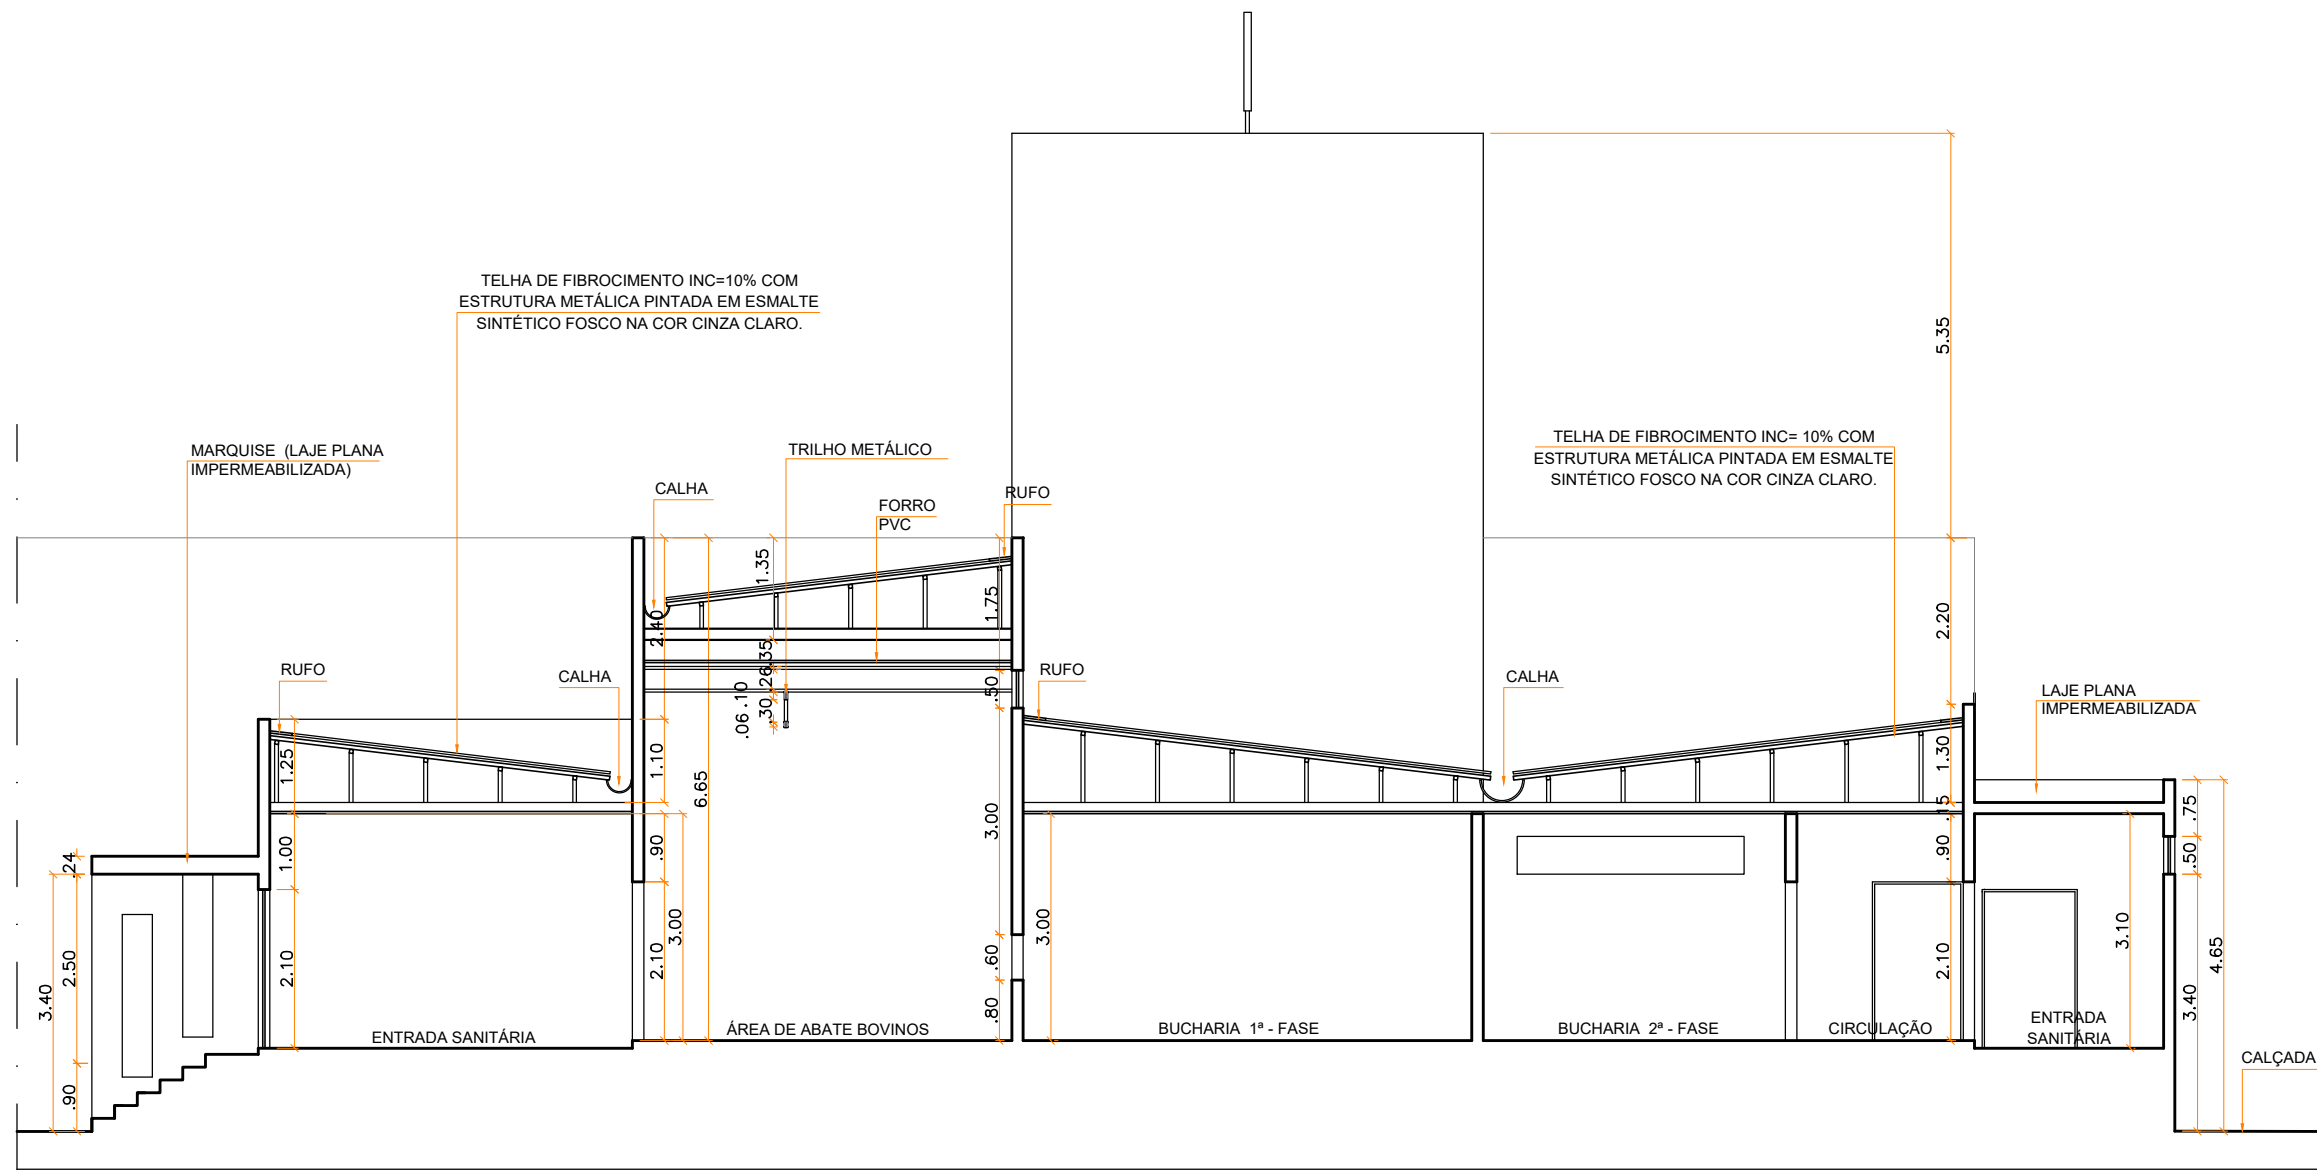


CORTE RR' - BLOCO ABATE
ESC. 1/100

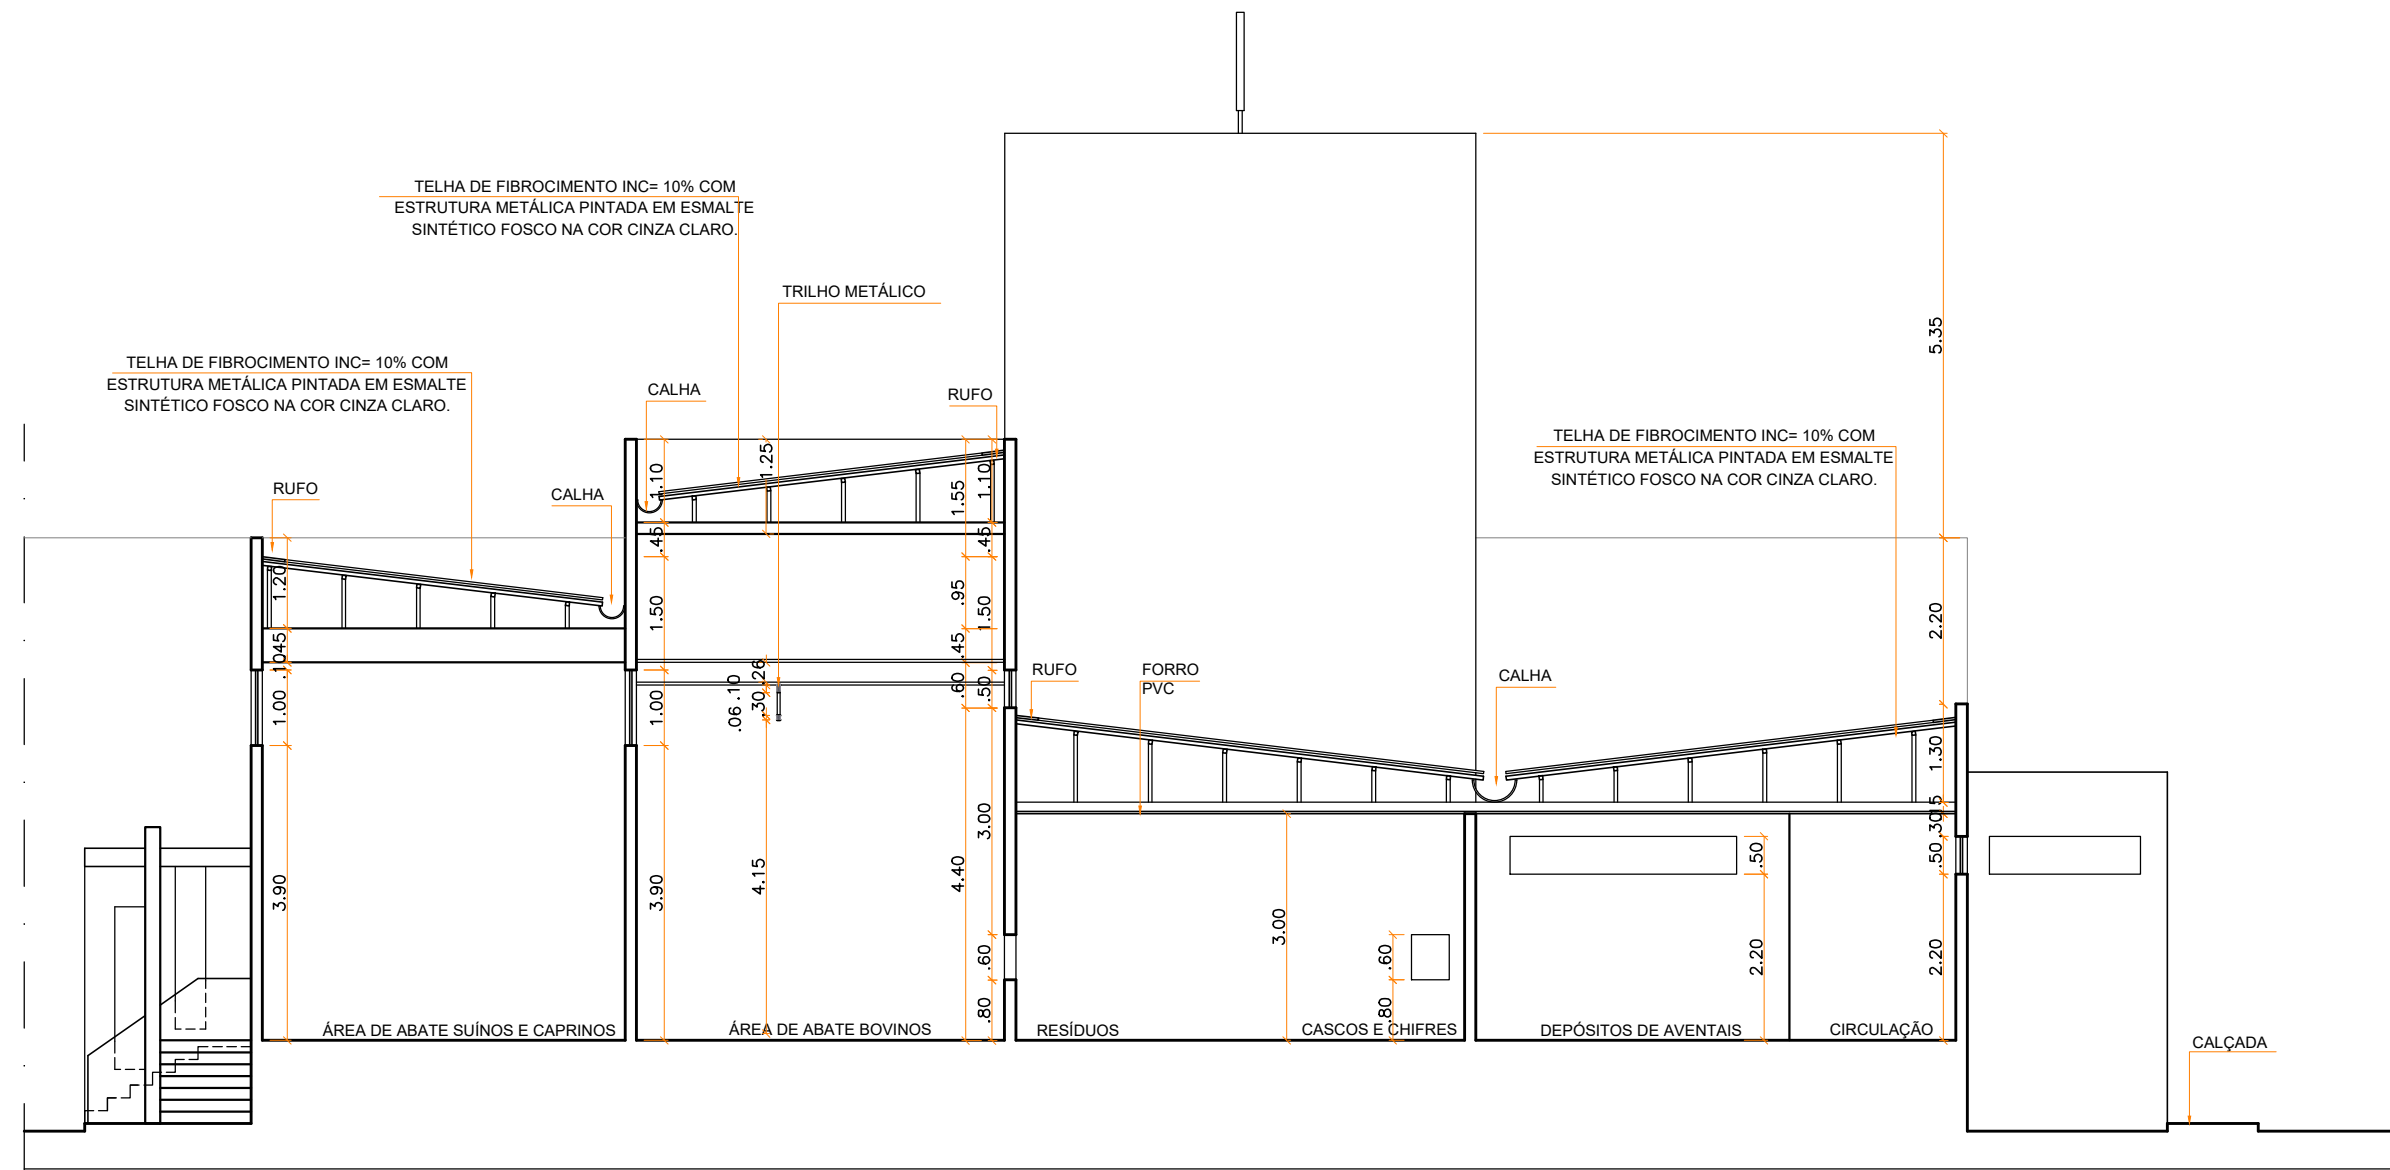

CORTE SS' - BLOCO ABATE
ESC. 1/100

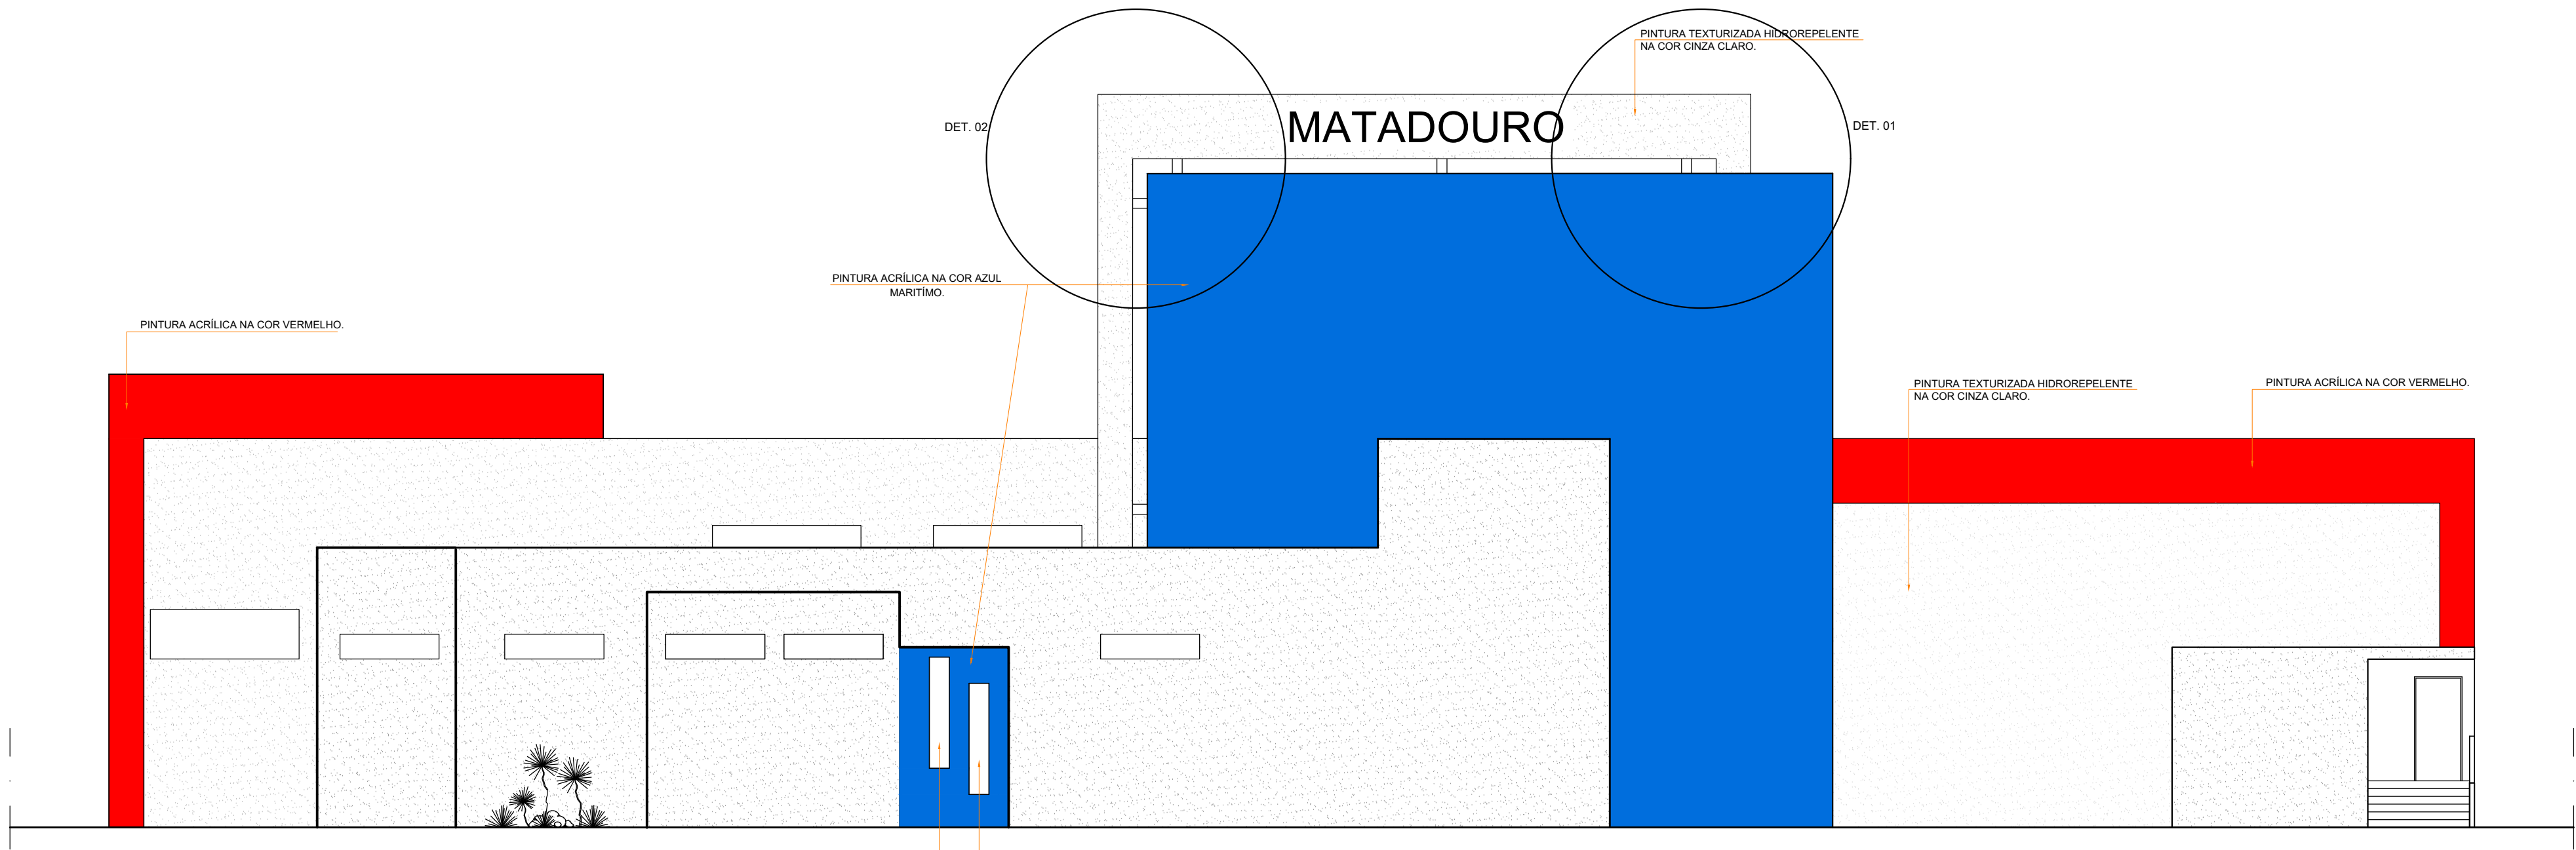


FACHADA SUDOESTE (FRONTAL) - BLOCO ABATE
ESC. 1/100

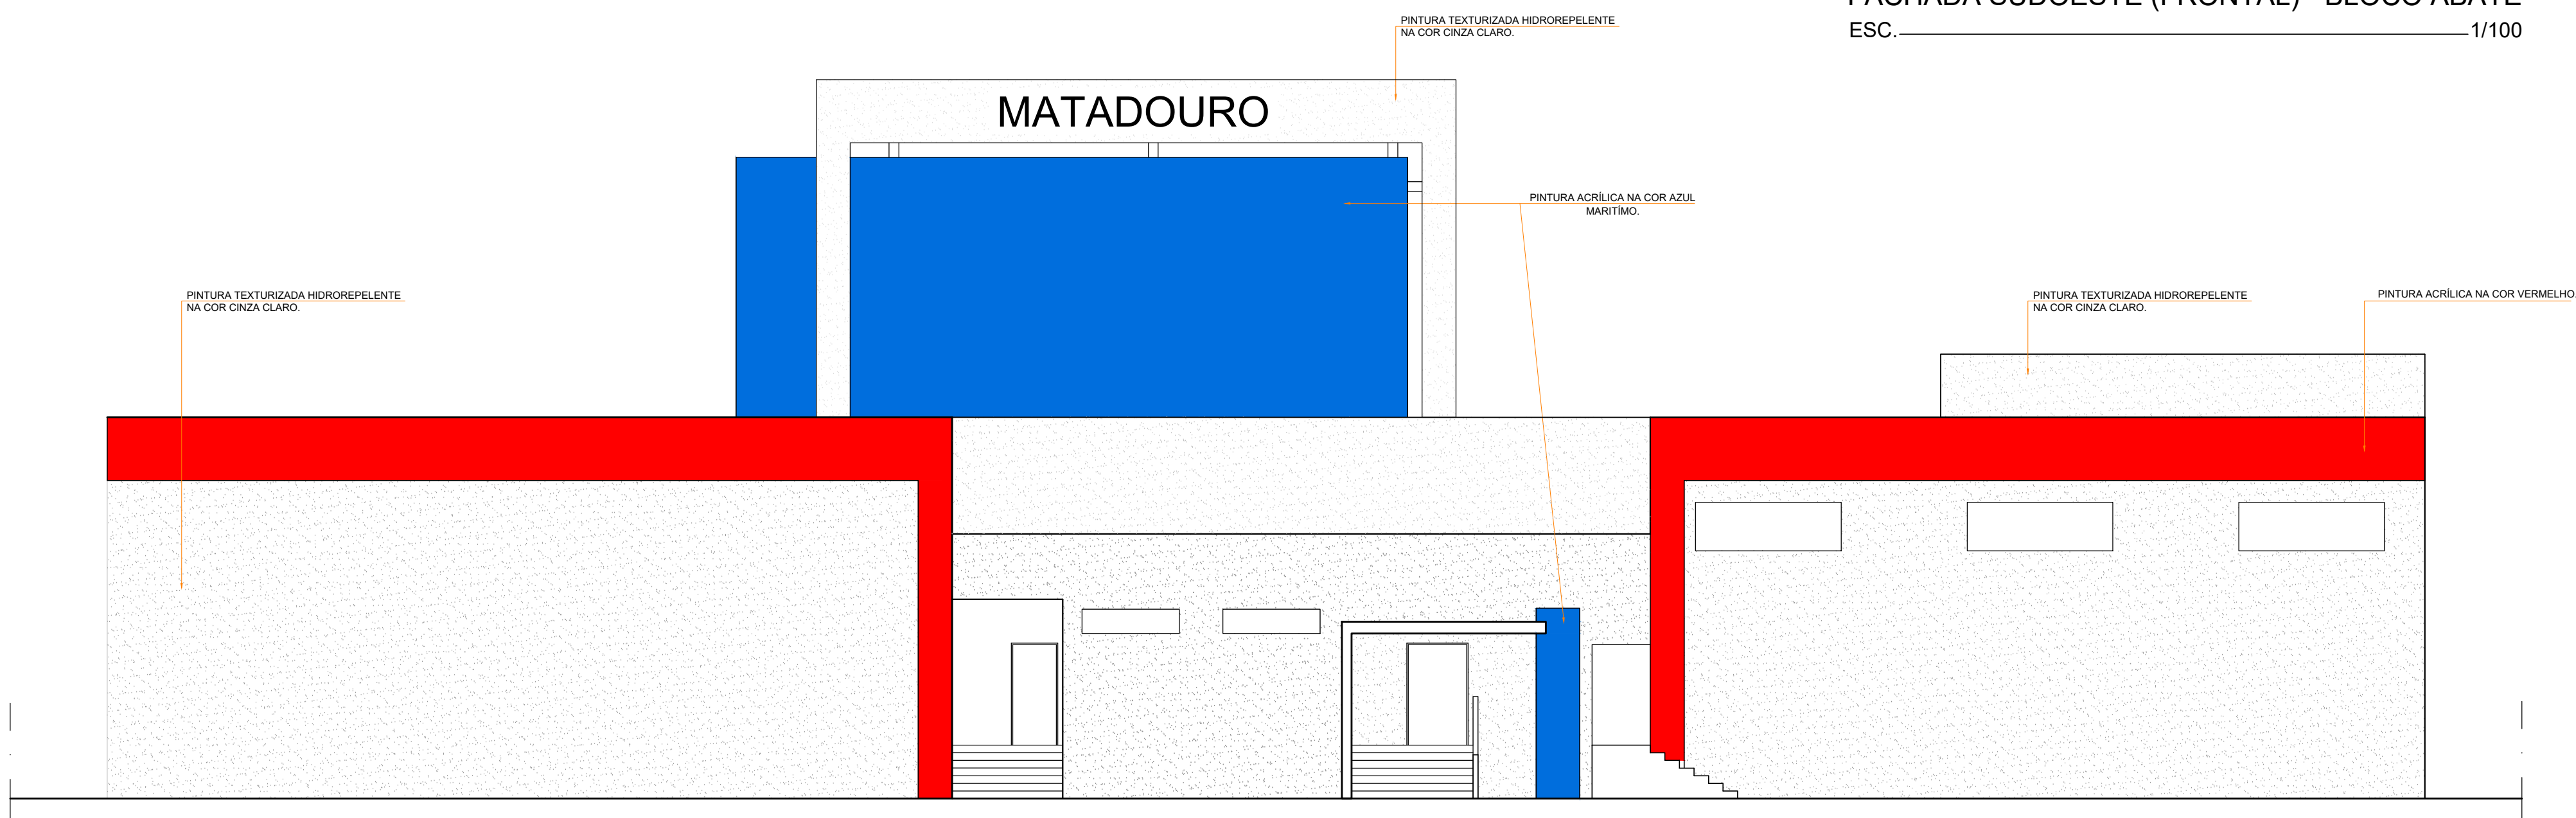


FACHADA NORDESTE (POSTERIOR) - BLOCO ABATE
ESC. 1/100





DET. 01

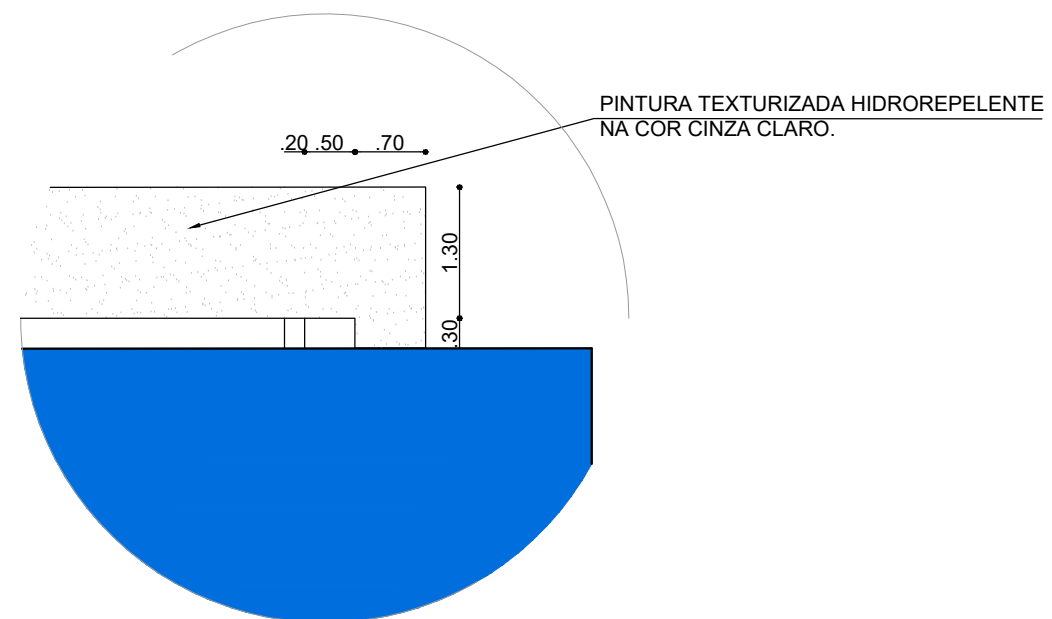


DET. 02

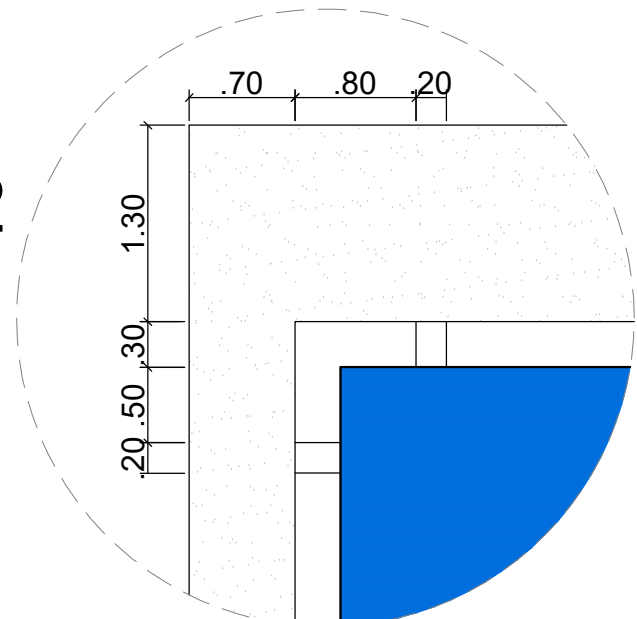

 SERVEAL SERVIÇOS DE ENGENHARIA DO ESTADO DE ALAGOAS S.A.	 GOVERNO DO ESTADO ALAGOAS TRABALHANDO SÉRIO A GENTE CHEGA LÁ	 ALAGOAS
OBRA: MATADOURO PÚBLICO REGIONAL DO MUNICÍPIO DE VIÇOSA COM CAPACIDADE PARA 50 BOVINOS, 50 SUÍNOS E 40 CAPRINOS		
LOCAL: VIÇOSA - AL		
PROPRIETÁRIO: SEAGRI - SECRETARIA DE ESTADO DA AGRICULTURA		
PROPRIETÁRIO: _____		
CONSULTOR TÉCNICO: _____		
AUTOR DO PROJETO: _____		
CONSTRUÇÃO: _____		
ARQUITETURA		
ASSUNTO: CORTES / FACHADAS	FOLHA: 10	
ARQUITETOS(S): CRISTINA GAIA CRA 4.10834-4	ÁREAS: TERRENO 30.134,10 m² CONSTRUÇÃO 915,63 m² COBERTA 915,63 m²	TOTAL DE PRANCHAS: 10/15
COLABORAÇÃO: AÍMARA ROCHA CRA 4.10834-4 ANDRÉ SANDES MOURA CRA 4.10834-4	DESENHO: ALLAN ALVES ANA CAROLINA BRANDÃO TACIO LEMOS YASMIN ROCHA	ESCALA: 1:100
CÓDIGO:	DATA: FEVEREIRO/2016	

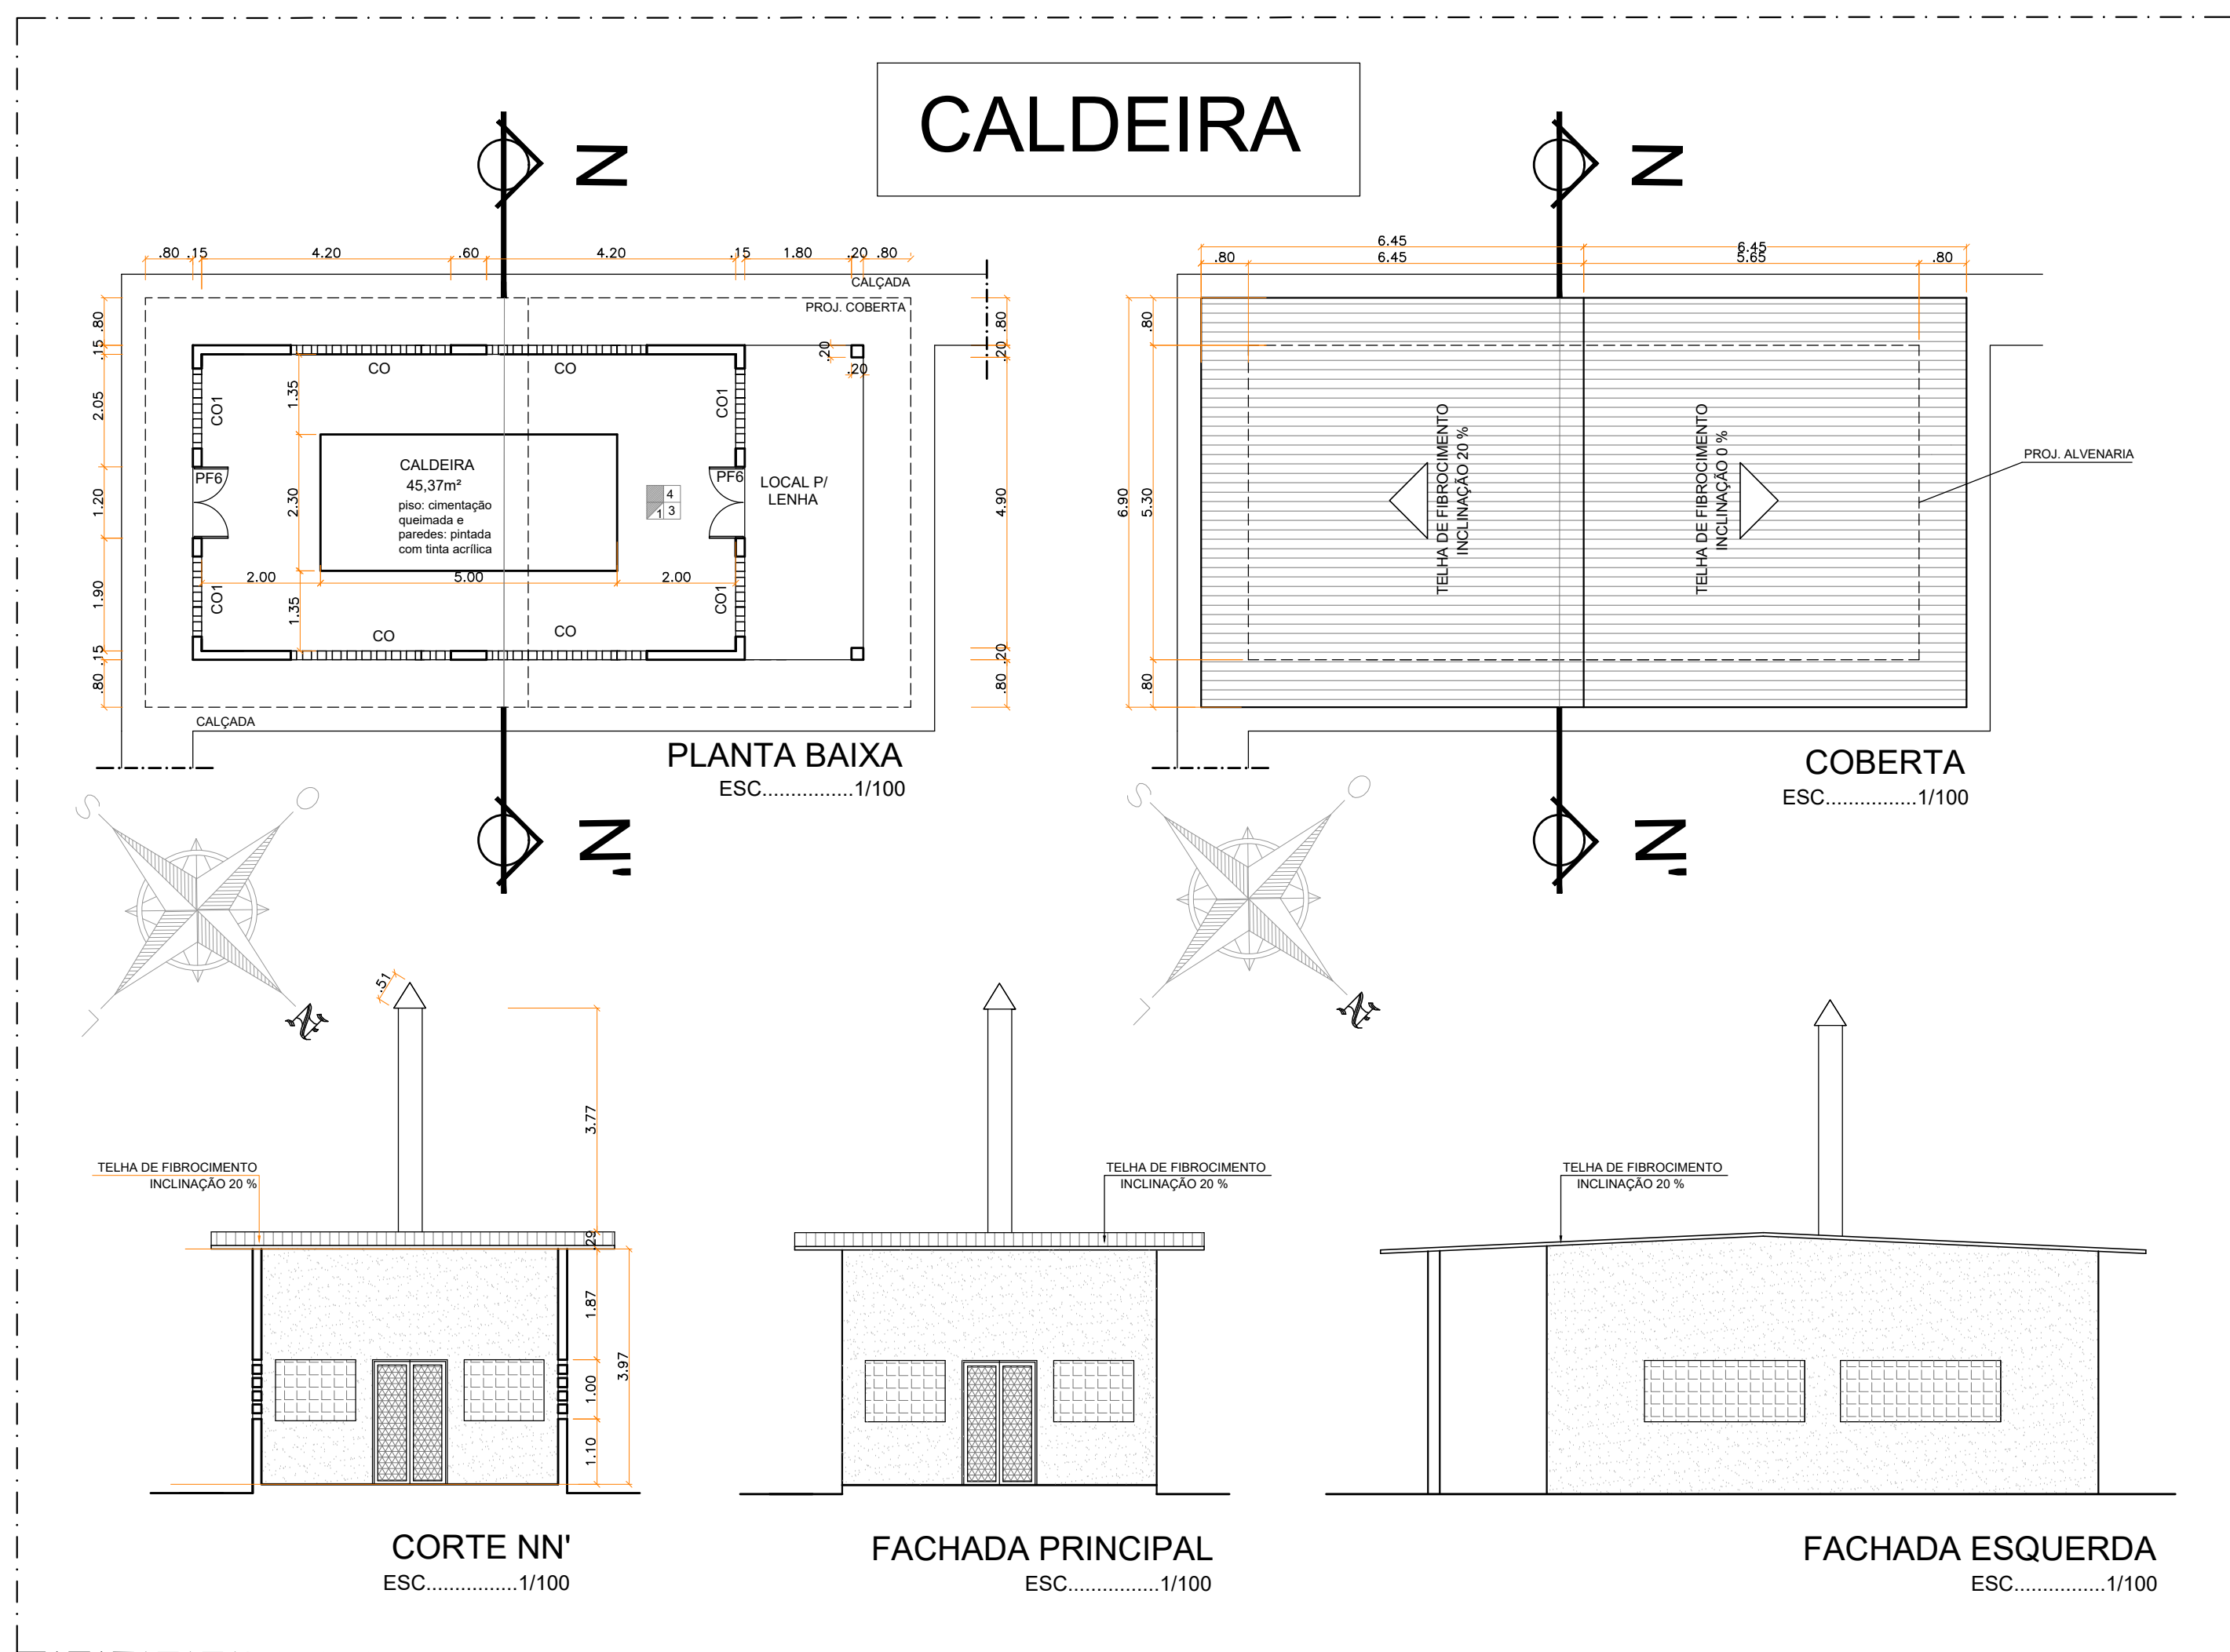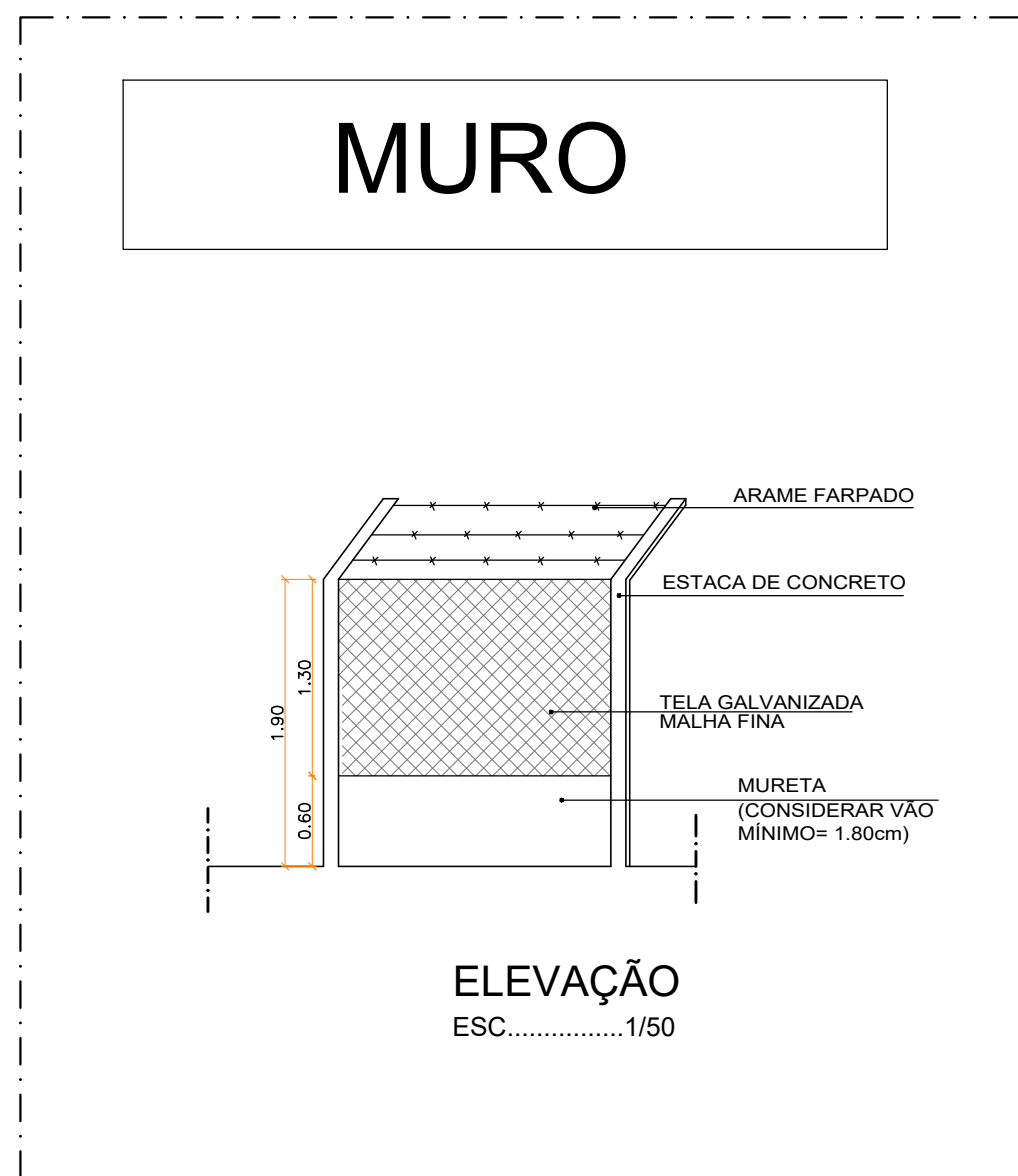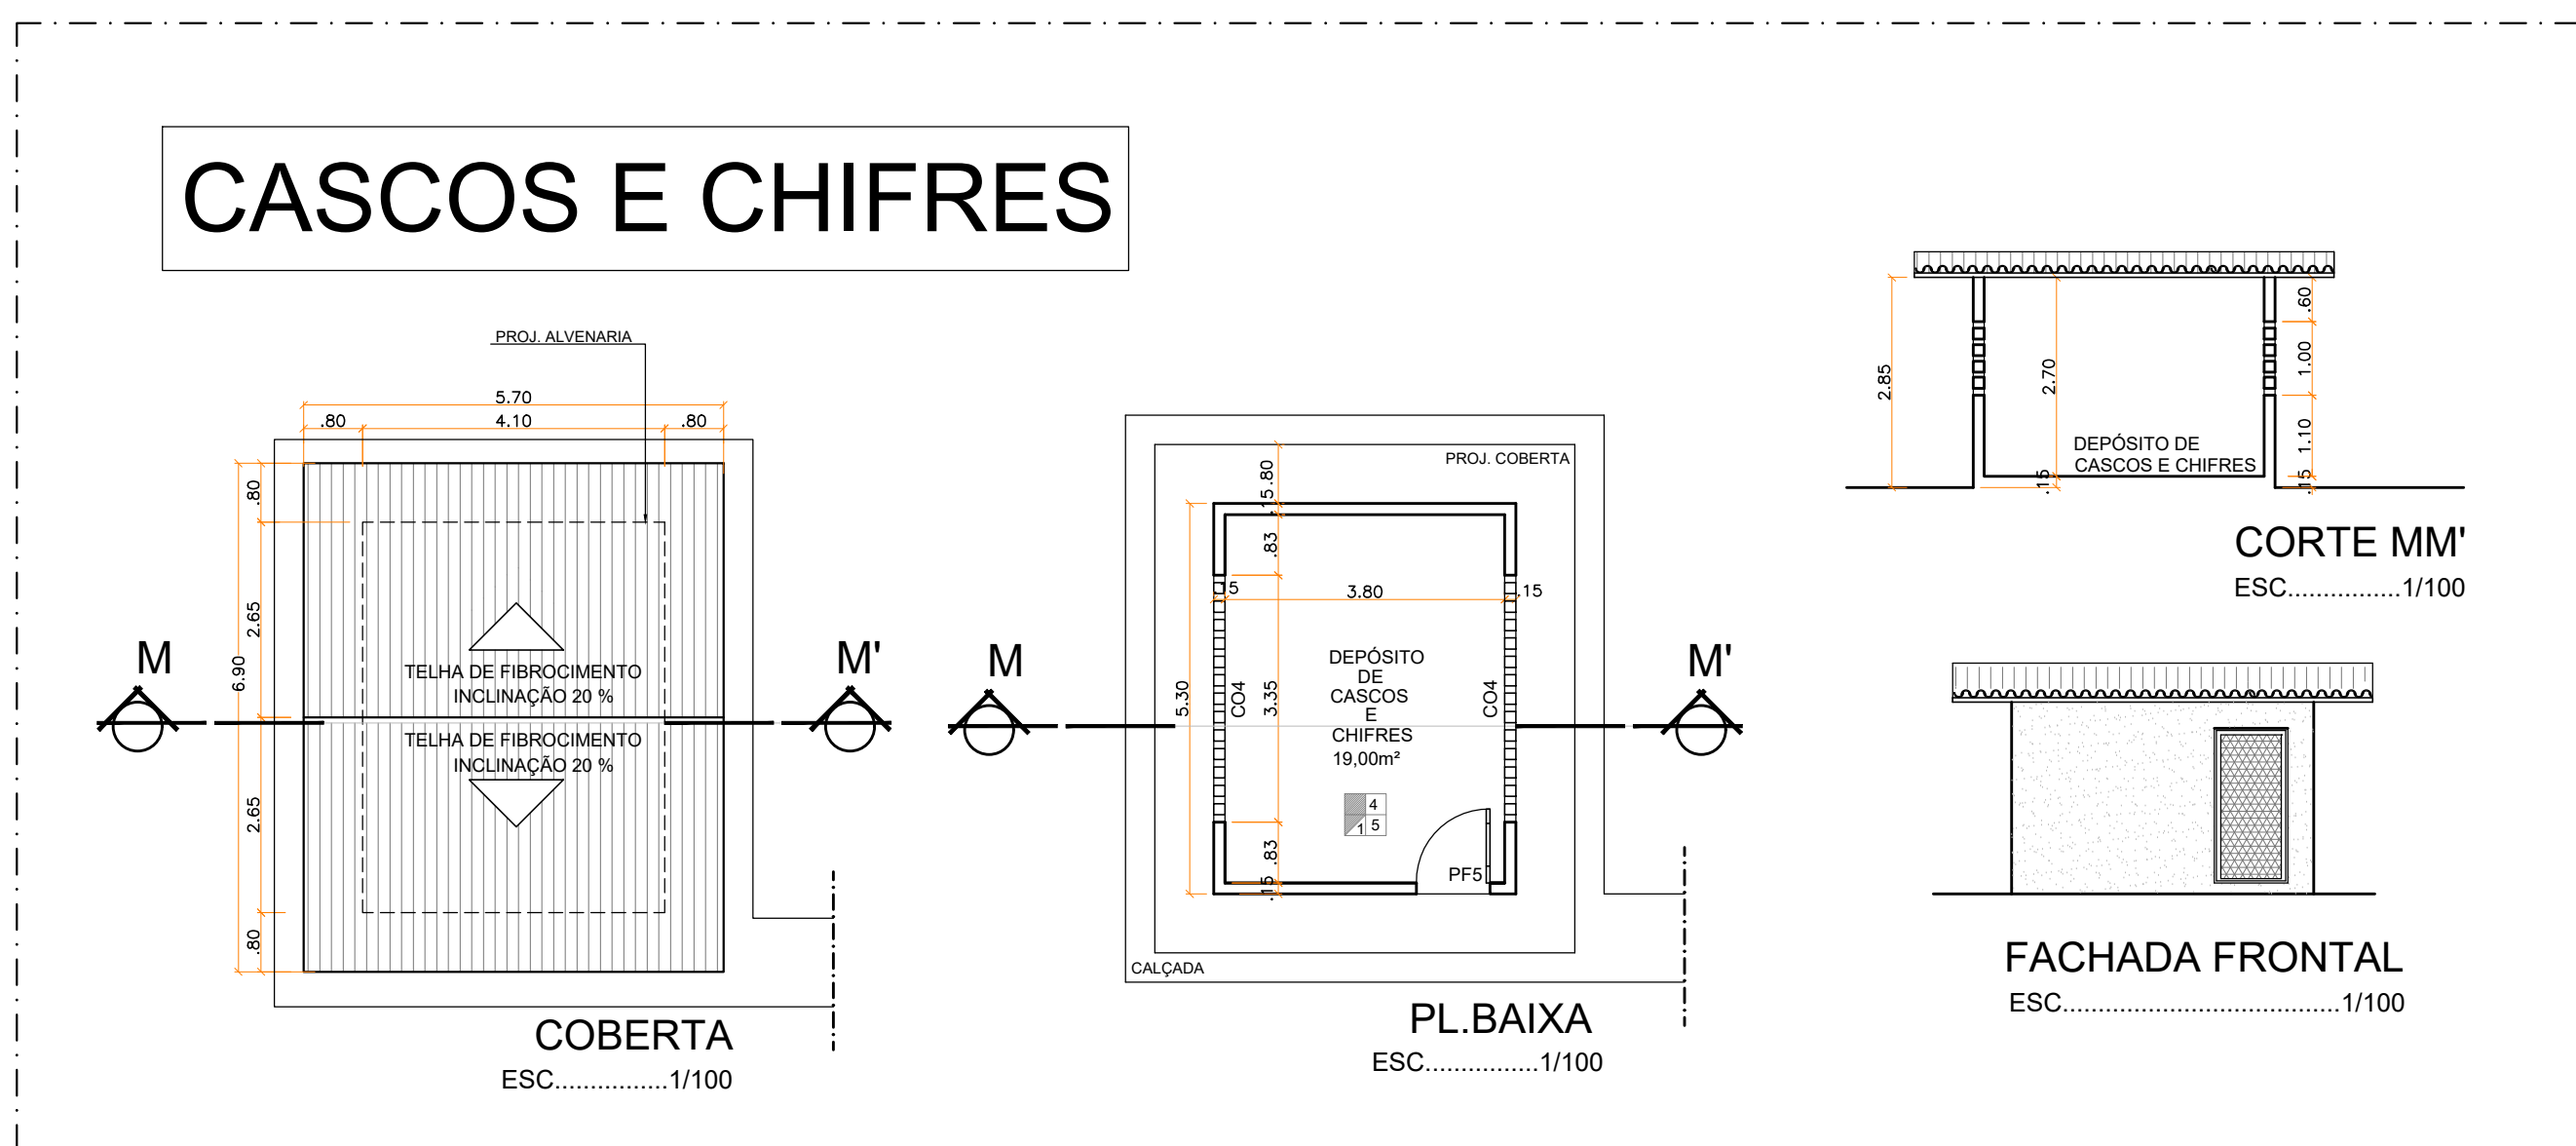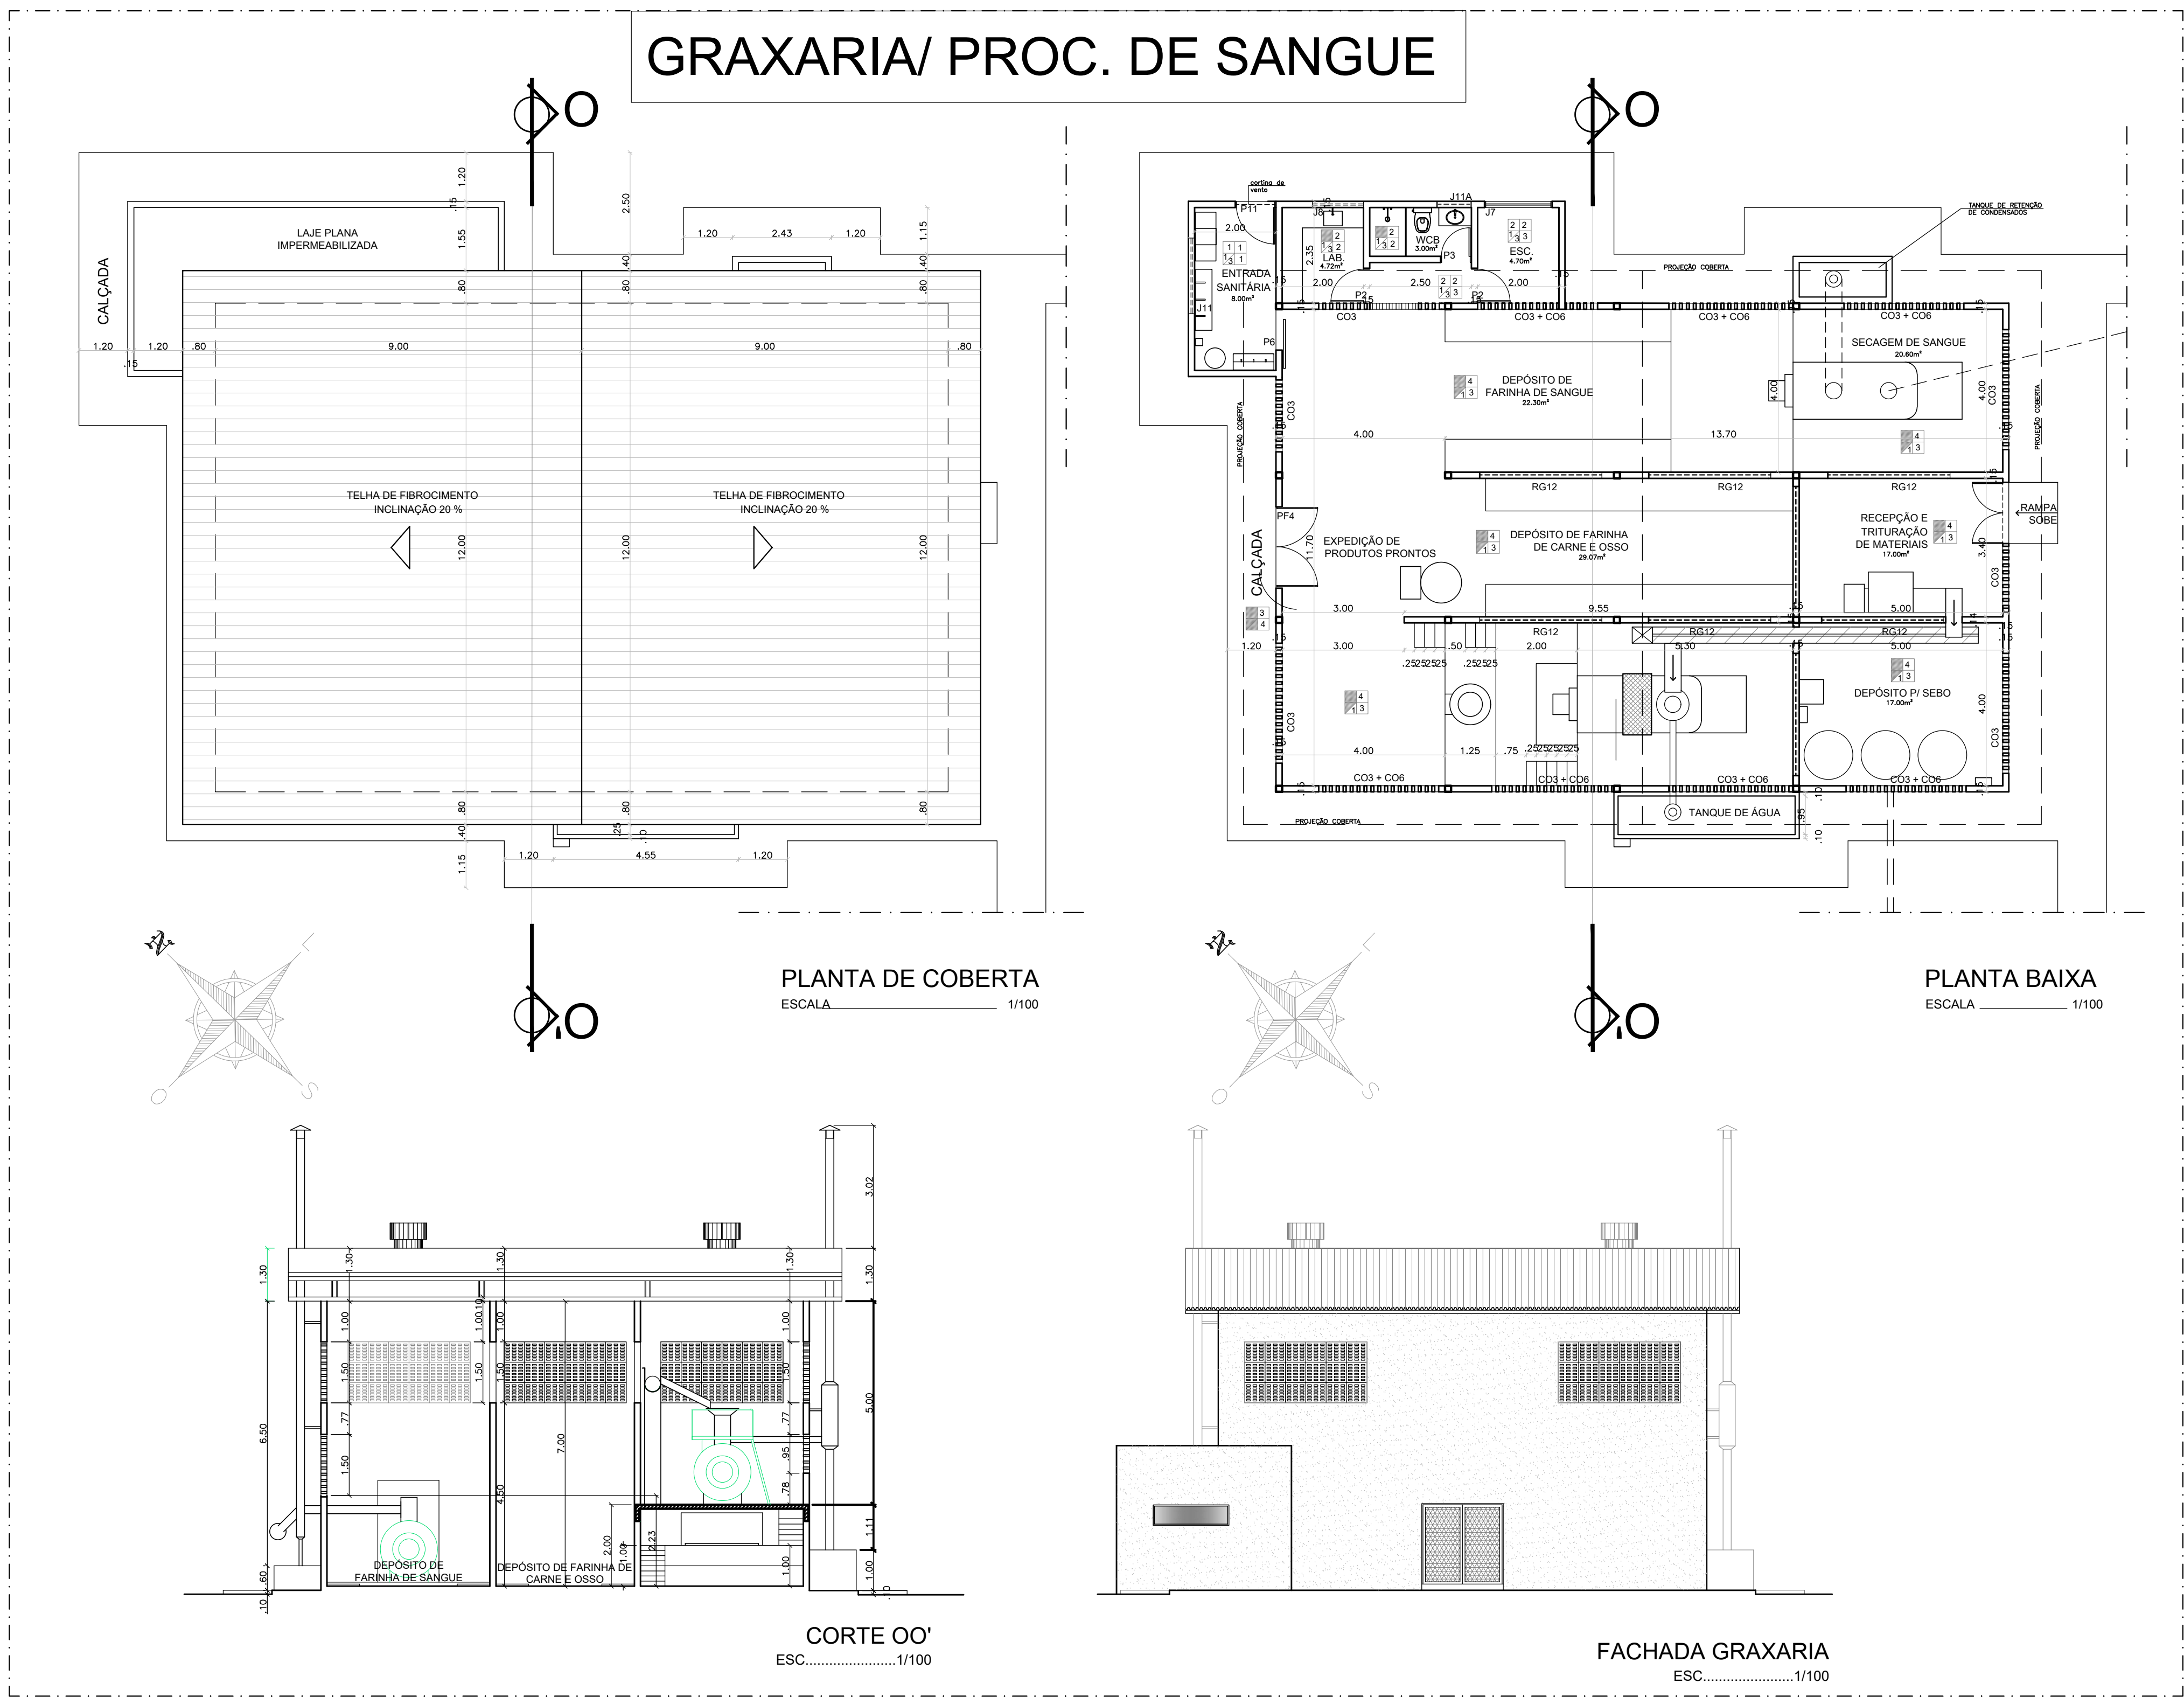

PROCESSAMENTO DE SANGUE E GRAXARIA	
109	SECCADOR DE SANGUE, CAPACIDADE 3.000L
110	CICLONE PARA EXAUSTAO
111	VENTILADOR DE AR
112	TRITURADOR DE OSSOS
113	CALHA DE TRANSFERENCIA
114	TRANSPORTADOR HELICOIDAL INCLINADO
115	CALHA DE TRANSFERENCIA
116	DIGESTOR PARA PROCESSAMENTO DE MATERIAL TRITURADO, CAPACIDADE 3.000L
117	CICLONE PARA LAVAGENS DE GASES COM BOMBA DE AGUA PARA CIRCULACAO
118	PLATAFORMA DE INSPECAO
119	TANQUE PERCOLADOR COM PENEIRA MOVEL E SERPENTINA
120	CENTRIFUGA PARA MATERIAL SOLIDO
121	BOMBA DE ENGREMAGEM DE CAPACIDADE 1HP
122	TANQUE DE RECEBIMENTO PARA SEBO, CAPACIDADE 1000L
123	TANQUE COM SERPENTINA PARA ACUMULO PARA SEBO, CAPACIDADE 2.300L, CADA
124	BOMBA PARA TRANSFERENCIA DE SEBO
125	CALDEIRA HORIZONTAL, CAPACIDADE 1.200kg/h COM EXAUSTOR
126	TUBULACAO, REGISTROS, VALVULAS, BOMBA PARA AGUA, REVESTIMENTO PARA CALDEIRA
127	RALO SIFONADO INOX COM TAMPA MOVEL-6" E 4"
128	PENEIRA ESTÁTICA PARA RETENCAO
129	TANQUE DEPOSITO PRA SEBO-15000 LITROS

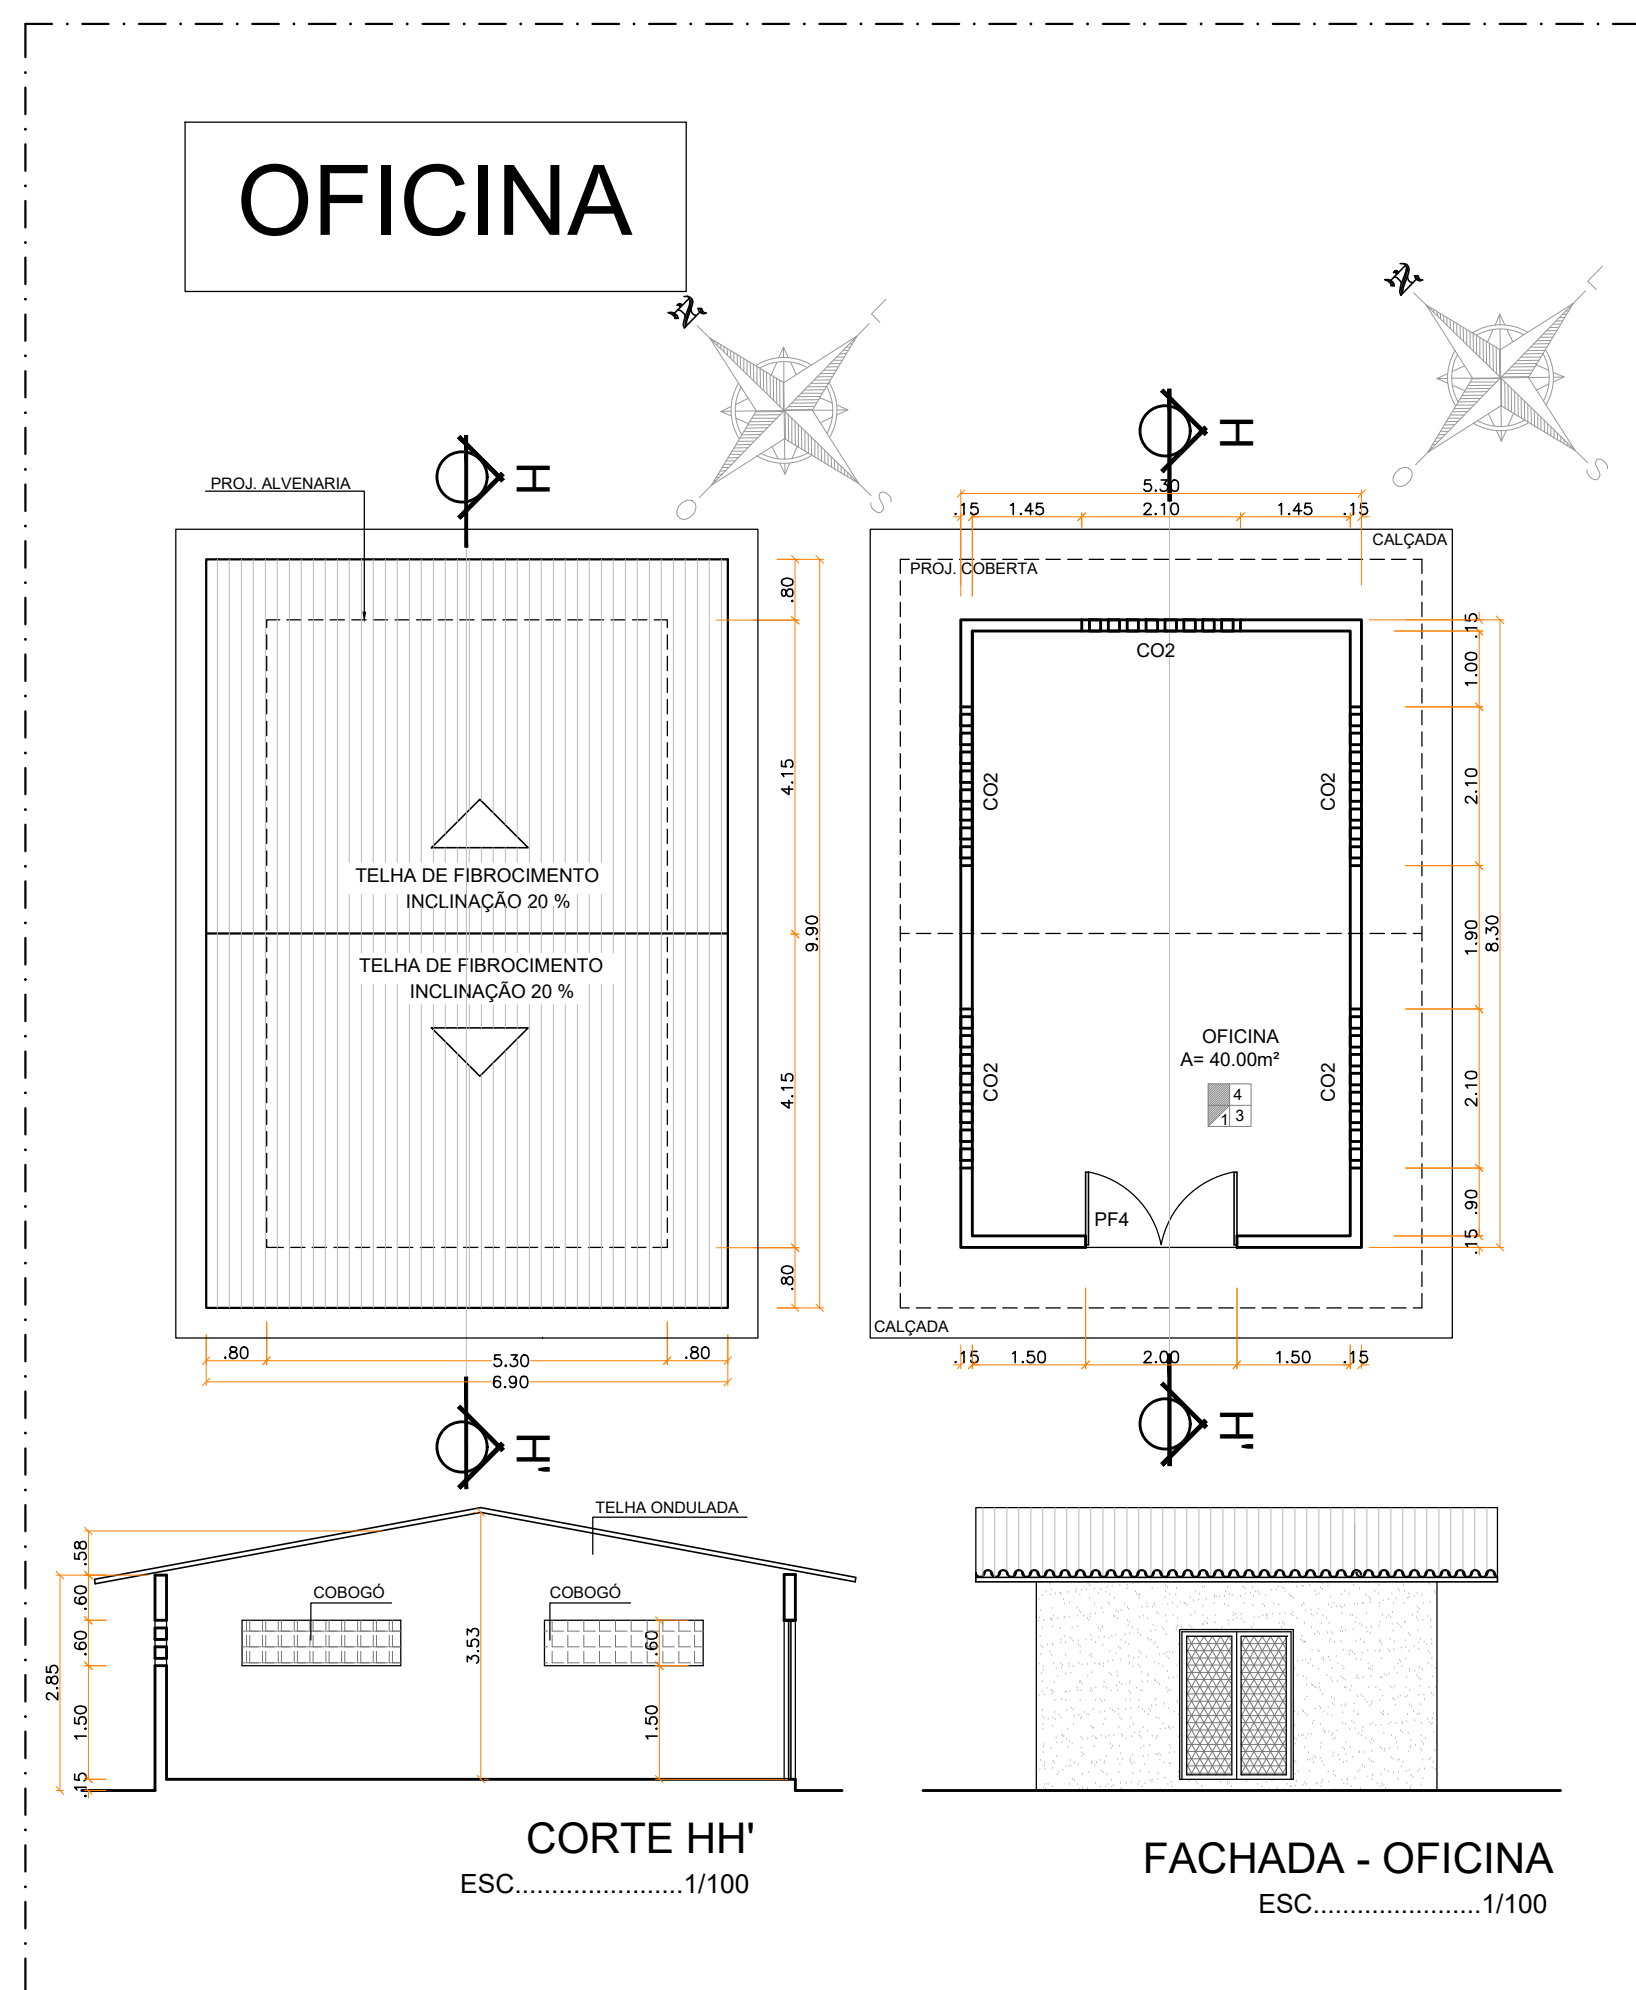

ESQUADRIAS										ESPECIFICAÇÕES BÁSICAS											
Nº	Dimensão (m)	Qte.	Tipo	Nº	Dimensão (m)	Qte.	Tipo	Nº	Dimensão (m)	Qte.	Tipo	Nº	Dimensão (m)	Qte.	Tipo	Nº	Dimensão (m)	Qte.	Tipo		
J11	1.86 x 0.40 x 1.70	03	JANELA TIPO BASCULANTE C/ COX. DE ALUMINIO E FOLHA DE VIDRO PONTILHADO.	CO4	3.35 x 1.00 x 1.10	02	COBOGO	PF4	2.00x2-10	03	PORTA DE GIRO (2 FOLHAS) EM TUBO Ø2" C/ DET. EM CHAPA E TELA MILIMETRICA GALVANIZADA. PINTADA O ESMALTE SINT. FOSCO COR CINZA CLARO.	1	RODAPE ARREDONDADO. H= 0.16m. ACOMPANHANDO PISO INDUSTRIAL MONOLITICO DE ALTA RESISTENCIA.	1	PISO INDUSTRIAL MONOLITICO DE ALTA RESISTENCIA.	1	REVESTIMENTO CERÂMICO 0.45 x 0.45m (BAIXA ABSORÇÃO), NA COR BRANCO ATÉ H= 3.00m.	1	LAJE C/ PINTURA PVA LÁTEX NA COR BRANCO NÍVEI SOBRE MASSA CORRIDA.	1	ESTRUTURA METALICA APARENTE C/ PINTURA EM ESMALTE SINTÉTICO FOSCO NA COR CINZA CLARO C/ TELHA DE FIBROCEMENTO 6mm.
J11A	0.86 x 0.40 x 1.70	01	JANELA TIPO BASCULANTE C/ COX. DE ALUMINIO E FOLHA DE VIDRO PONTILHADO.	CO5	6.60 x 0.60 x 1.50	03	COBOGO	PF5	0.90x2-10	01	PORTA DE GIRO EM TUBO Ø2" C/ DET. EM CHAPA E TELA MILIMETRICA GALVANIZADA. PINTADA O ESMALTE SINTÉTICO FOSCO COR CINZA CLARO.	2	RODAPE H= 07m. ACOMPANHANDO CERÂMICA. 45x45x45m (PEI 4) COR CINZA CLARO. RODAPE H=0.07m.	2	CERÂMICA. 45x45x45m (PEI 4) COR CINZA CLARO. RODAPE H=0.07m.	2	REVESTIMENTO CERÂMICO 45x45x45m (BAIXA ABSORÇÃO) NA COR BRANCO. ALTURA ATÉ O TETO.	3	LAJE PLANA IMPERMEABILIZADA.	3	LAJE PLANA IMPERMEABILIZADA.
J8	1.26 x 0.40 x 1.70	07	JANELA TIPO BASCULANTE C/ COX. DE ALUMINIO E FOLHA DE VIDRO PONTILHADO.	CO6	3.00 x 1.50 x 2.20	08	COBOGO	PF6	1.20x2-10	02	PORTA DE GIRO (2 FOLHAS) EM TUBO Ø2" C/ DET. EM CHAPA E TELA MILIMETRICA GALVANIZADA. PINTADA O ESMALTE SINT. FOSCO COR CINZA CLARO.	3	CONCRETO DESEMPOLADO C/ SUPERFICIE LISA QUEIMADA A COLHER.	3	CONCRETO DESEMPOLADO C/ SUPERFICIE LISA QUEIMADA A COLHER.	3	PINTURA ACRILICA SEMBRILHO, NA COR BRANCO GEL, SOBRE MASSA ACRILICA.	4	TEXTURA HIDROREPELENTE, NA COR CINZA CLARO.	4	LAJE PLANA IMPERMEABILIZADA.
J7	1.66 x 1.10 x 1.00	02	JANELA TIPO CORRER C/ COX. DE ALUMINIO E FOLHA DE VIDRO INCOLOR.	RG12	3.00 x 1.50 x 4.50	08	RASGO SEM TELA	P11	1.00 x 2.10	05	PORTA DE ALUMINIO DE GIRO.	4	CONCRETO DESEMPOLADO C/ SUPERFICIE LISA QUEIMADA A COLHER.	4	PINTURA ACRILICA SEMBRILHO, NA COR BRANCO GEL, SOBRE MASSA ACRILICA.	4	TEXTURA HIDROREPELENTE, NA COR CINZA CLARO.	4	LAJE PLANA IMPERMEABILIZADA.	4	LAJE PLANA IMPERMEABILIZADA.
CO	2.70 x 1.00 x 1.10	04	COBOGO					P3	0.76 x 2.10	02	PORTA DE GIRO EM MADEIRA MACICA PINTADA.										
CO1	1.35 x 1.00 x 1.10	04	COBOGO					P6	0.86 x 2.10	02	PORTA DE CORRER EM MADEIRA MACICA PINTADA COM ESMALTE SINTETICO ACET. COR BRANCO GEL.										
CO2	2.10 x 0.60 x 1.50	07	COBOGO																		
CO3	3.00 x 1.50 x 4.50	13	COBOGO																		

OFICINA: MATADOURO PÚBLICO REGIONAL DO MUNICÍPIO DE VIÇOSA
COM CAPACIDADE PARA 50 BOVINOS, 50 SUÍNOS E 40 CAPRINOS

LOCAL: VIÇOSA - AL

PROPRIETÁRIO: SEAGRI - SECRETARIA DE ESTADO DA AGRICULTURA

PROPRIETÁRIO: _____

CONSULTOR TÉCNICO: _____

AUTOR DO PROJETO: _____

CONSTRUÇÃO: _____

ARQUITETURA

ASSUNTO: COBERTAS / PLANTA BAIXAS / CORTES / FACHADAS GRAXARIA / CASCOS E CHIFRES / CALDEIRA / OFICINA / MURO	TERRENO: 30.134,19 m² CONSTRUÇÃO GRAXARIA: 243,00 m² COBERTA GRAXARIA: 255,80 m² CONSTRUÇÃO CALDEIRA: 59,89 m² COBERTA CALDEIRA: 59,91 m² CONSTRUÇÃO CASCOS: 21,73 m² COBERTA CASCOS: 30,38 m² CONSTRUÇÃO OFICINA: 43,99 m² COBERTA OFICINA: 68,31 m²	TOTAL DE FOLHAS: 13 13/15
ARQUITETOS: CRISTINA GAIA CRA 11.188/05	COLABORAÇÃO: AMARA ROCHA - CRA 10.818/04 BEATRIZ PRATTI - CRA 10.818/04 ANDRÉ SANDES MOURA - CRA 10.818/04	DESENHO: ALLAN ALVES ANA CAROLINA BRANCO TIAGO LEMOS YASMIN ROCHA
CÓDIGO: _____	DATA: FEVEREIRO/2016	ESCALA: 1:100

REVISÃO DE ELABORAÇÃO DO PROJETO DE ARQUITETURA - SERVEAL - Rua Zuzuima, 100 - 30130-000 - Viçosa - MG - Tel: (31) 3500-1100 - Fax: (31) 3500-1101 - E-mail: serveal@serveal.com.br

Technical drawing of a rectangular plate. The drawing includes the following details:

- Dimensions:**
 - Overall width: 140
 - Overall height: 100
 - Inner width (between dashed lines): 120
 - Inner height (between dashed lines): 80
 - Left margin: 10
 - Right margin: 10
 - Top margin: 10
 - Bottom margin: 10
- Features:**
 - A central rectangular area defined by dashed lines, labeled "PLACA PERFURADA 80x200".
 - A circular hole with a diameter symbol (two intersecting arcs) and the letter "Z" is located on the top edge, centered horizontally.
 - A circular hole with a diameter symbol (two intersecting arcs) and the letter "X" is located on the left edge, centered vertically.
 - A circular hole with a diameter symbol (two intersecting arcs) and the letter "X" is located on the right edge, centered vertically.
 - A downward-pointing arrow is located at the bottom center of the plate.
- Text:**
 - "PLACA PERFURADA 80x200" is written inside the central dashed rectangle.
 - "COBERTA" is written at the bottom right corner of the drawing.

--	--	--	--
