


ANEXO V
CROQUI PERÍMETRO IRRIGADO GAVIÃO

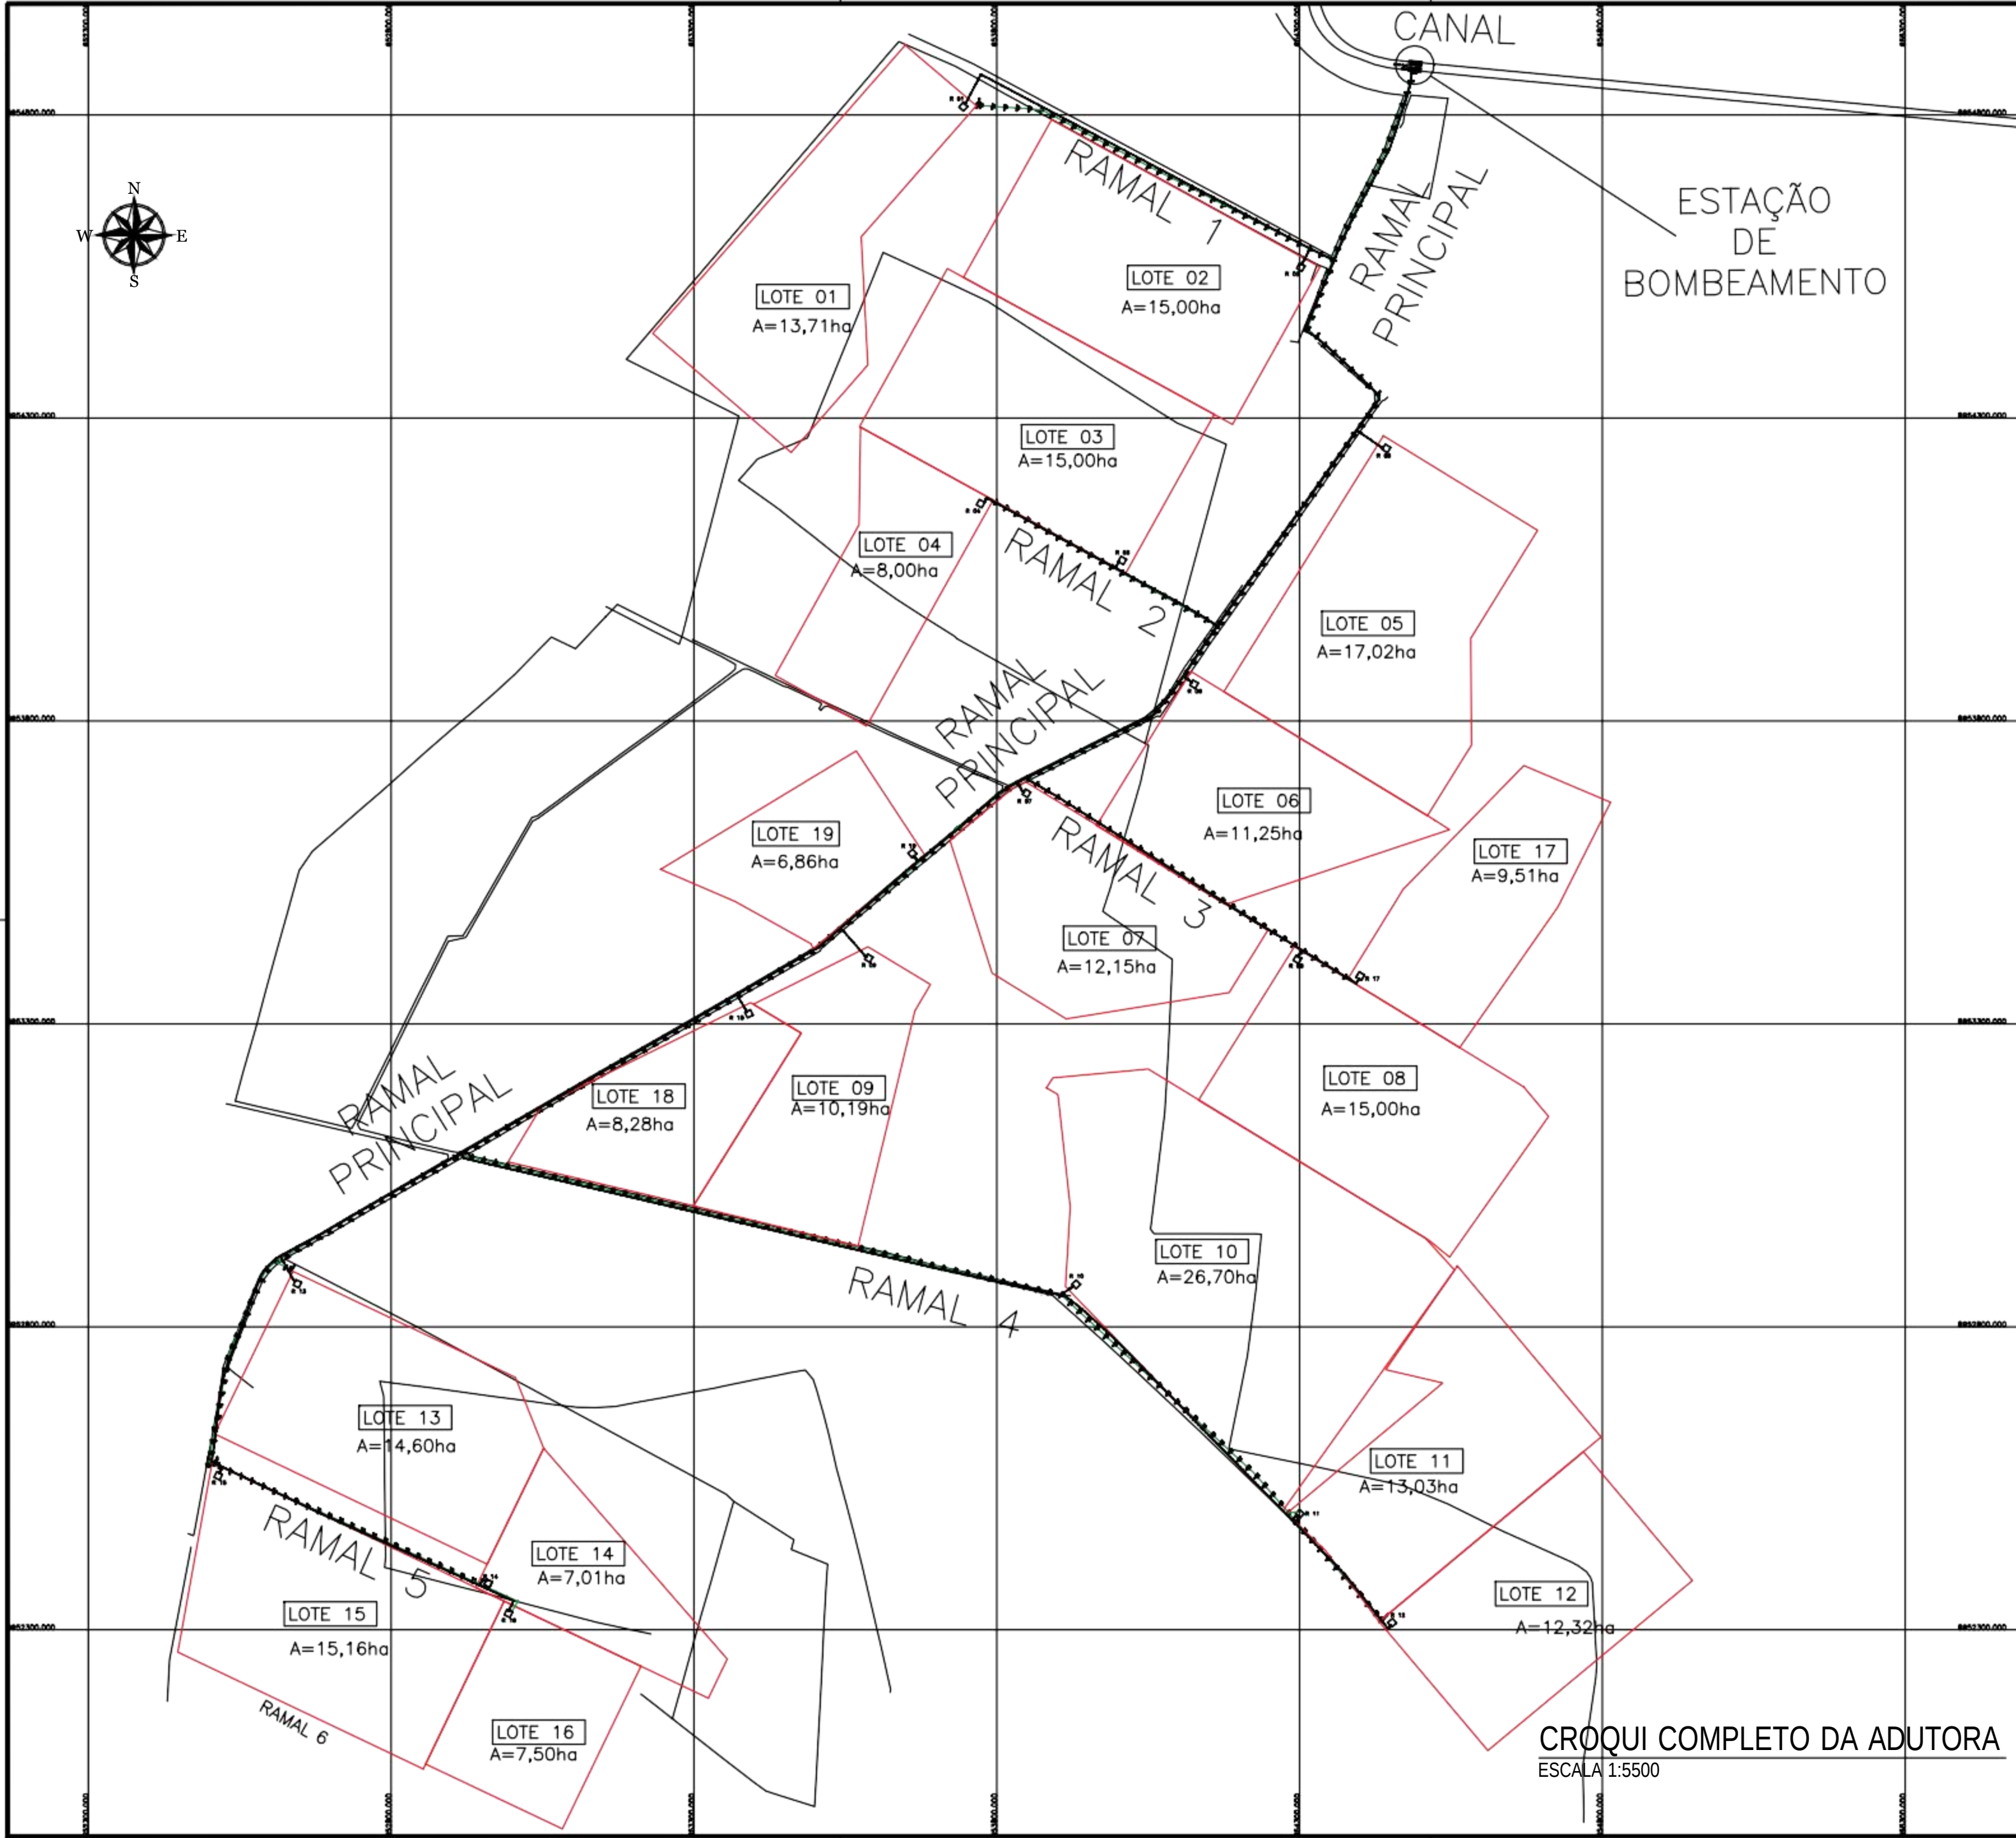

NOTAS GERAIS:

1 - MEDIDAS, COORDENADAS E ELEVÇÕES EM METRO;

2 - LEVANTAMENTO GPS RTK EFETUADO ENTRE OS DIAS 31/07 E 08/08 DE 2019

MAPA DE LOCALIZAÇÃO:

PLANTA DE SITUAÇÃO

LEGENDA:

- LOTES: — (red line)
- ADUTORA: — (green line)
- CERCA: — (black line)

Arquivo eletrônico: PI GAVIÃO-REDE GERAL 1 DE 5-SEINFRA-R00

Projeto / Obra: EXECUÇÃO DOS PROJETOS DE ENGENHARIA HIDRÁULICA DO PERÍMETRO DE IRRIGAÇÃO DO POVOADO GAVIÃO LOCALIZADO NA ZONA RURAL DO MUNICÍPIO DE SÃO JOSÉ DA TAPERA.

Local / Município:

MUNICÍPIO DE SÃO JOSÉ DA TAPERA, NO ESTADO DE ALAGOAS

Assunto:

CROQUI COMPLETO DA ADUTORA E PLANTA DE SITUAÇÃO

Escala:	Data:	Autor do Desenho:	Folha:
1:5500	JAN/2020	JACKSON CANUTO	1/21 REV - 00

CLIENTE:



SECRETARIA DE ESTADO DA INFRAESTRUTURA

ENCIBRA S. A. - CNPJ: 33.160.102/0001-23

Responsável pelo Projeto:

JACKSON AUGUSTO BARBOSA CANUTO FILHO - CREA: 020841630-7

CROQUI COMPLETO DA ADUTORA

ESCALA 1:5500